


# (임시)수정청소년수련관 실내디자인 설계 용역

2021.11.29.




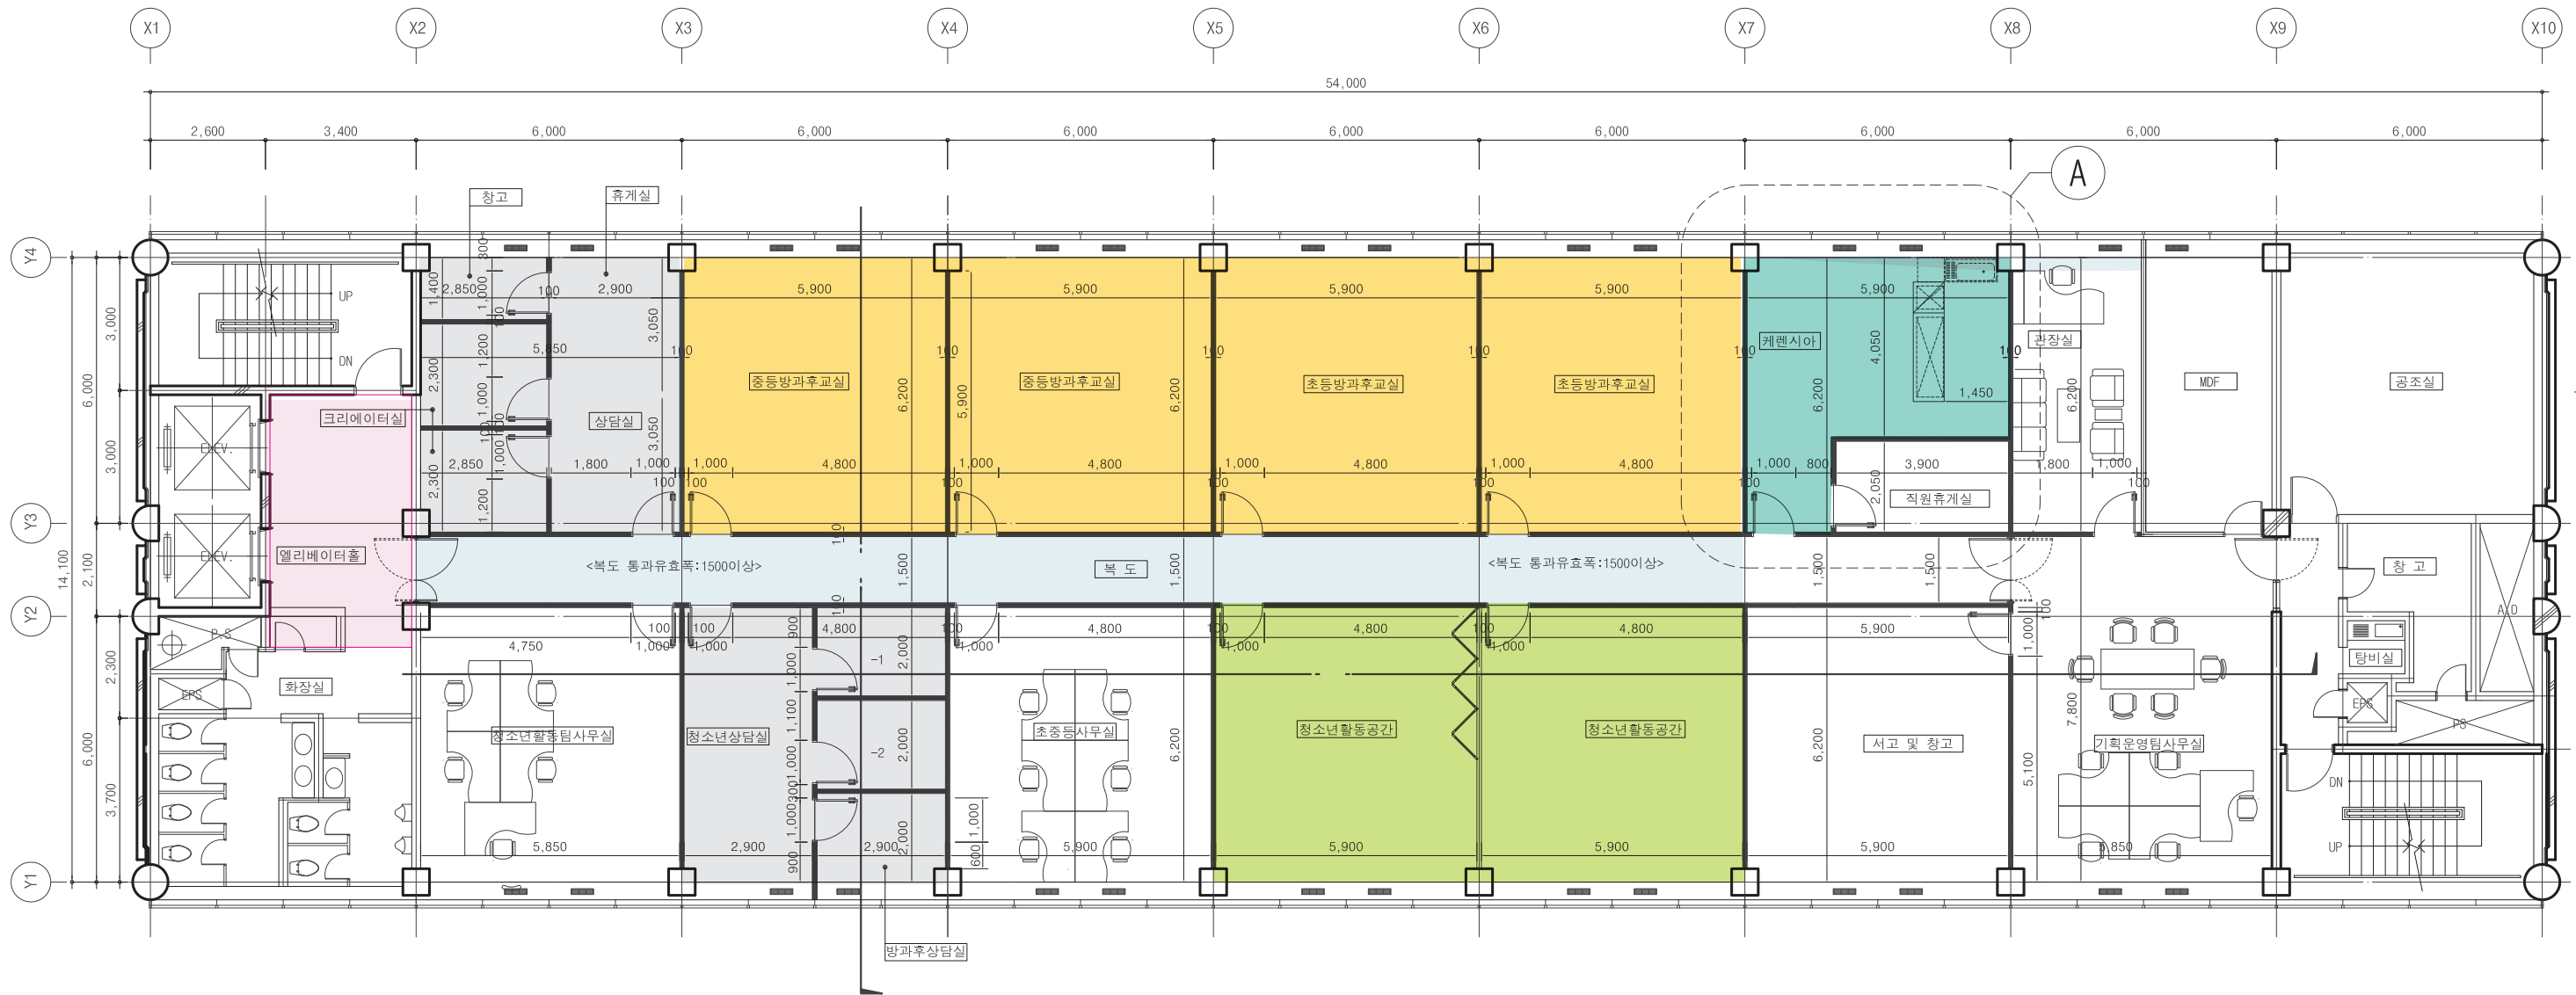



-범례-

- | 엘리베이터 홀\_ 출입구 브랜딩/엘리베이터 그래픽
- | 복도\_ 벽면 그래픽/천장 행잉
- | 크리에이티브룸/상담실
- | 방과후 교실
- | 활동공간
- | 케렌시아

1 8층 평면도  
축척 : A3=1/150

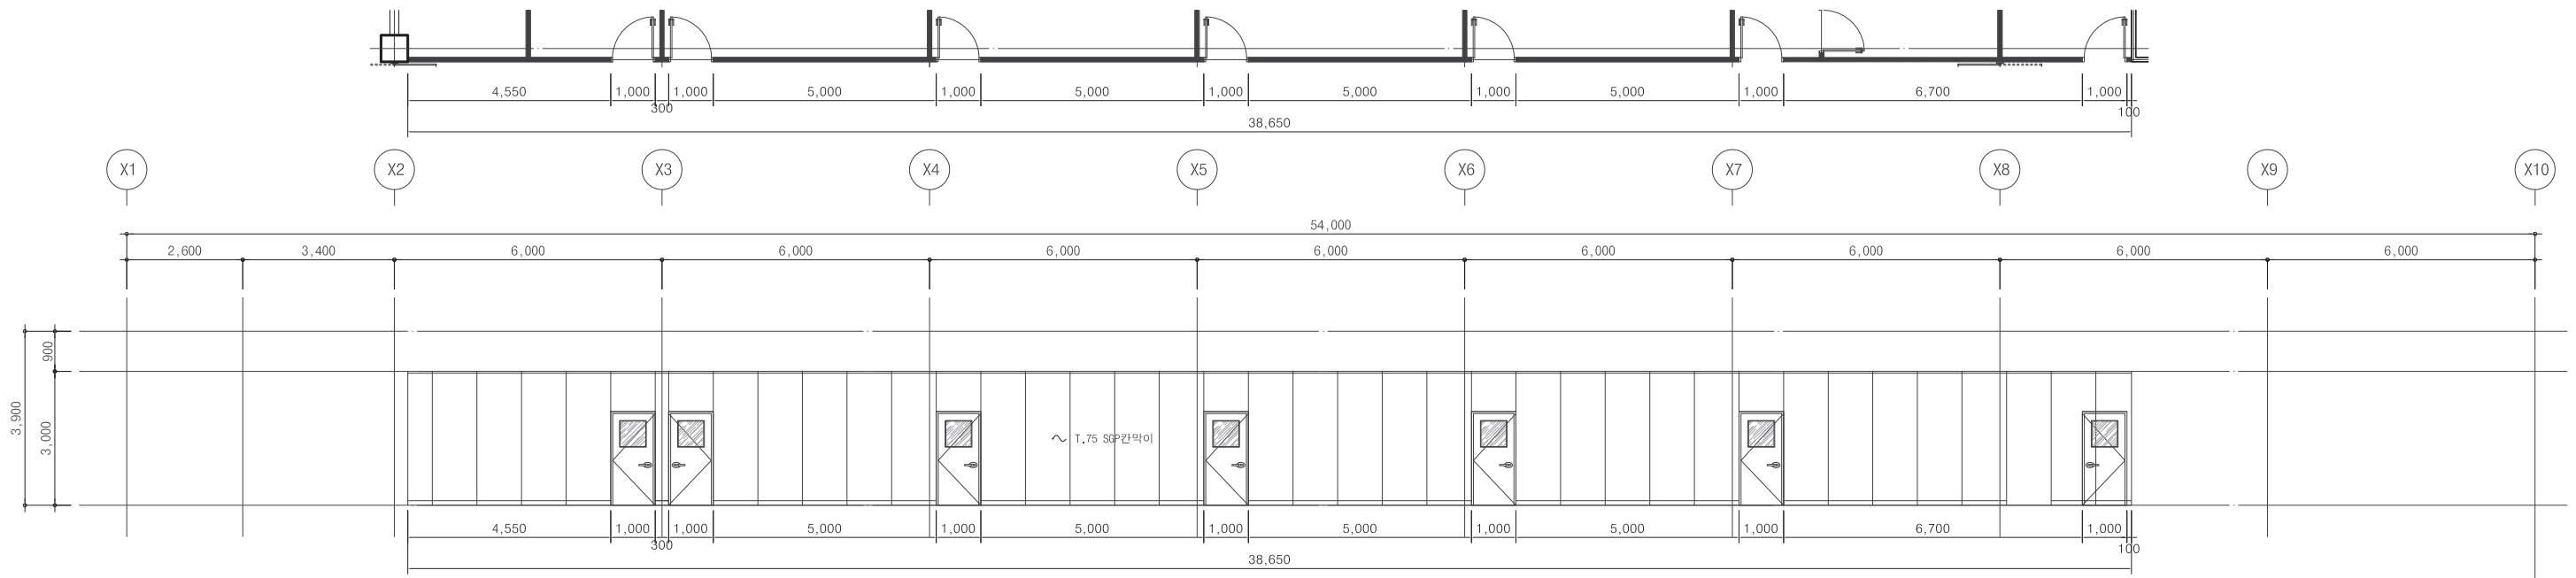


1 전개도-1  
축척 : A3=1/150

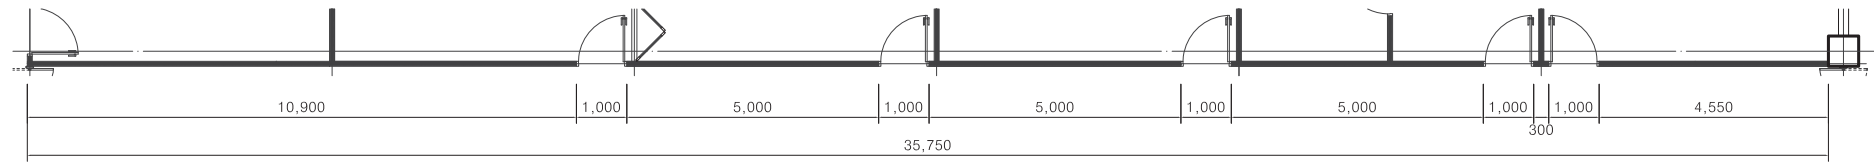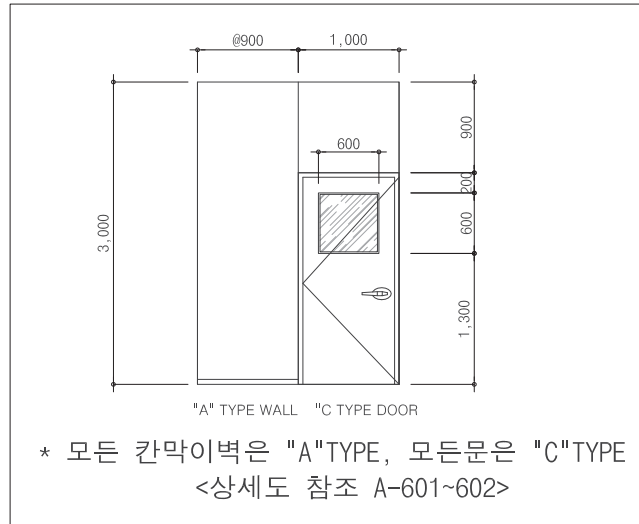


1 전개도-2  
축척 : A3=1/150

# | 엘리베이터 홀 \_ 출입구 브랜딩


| 박스 브랜딩 월 (좌측) : 박스(도장) + 시트커팅

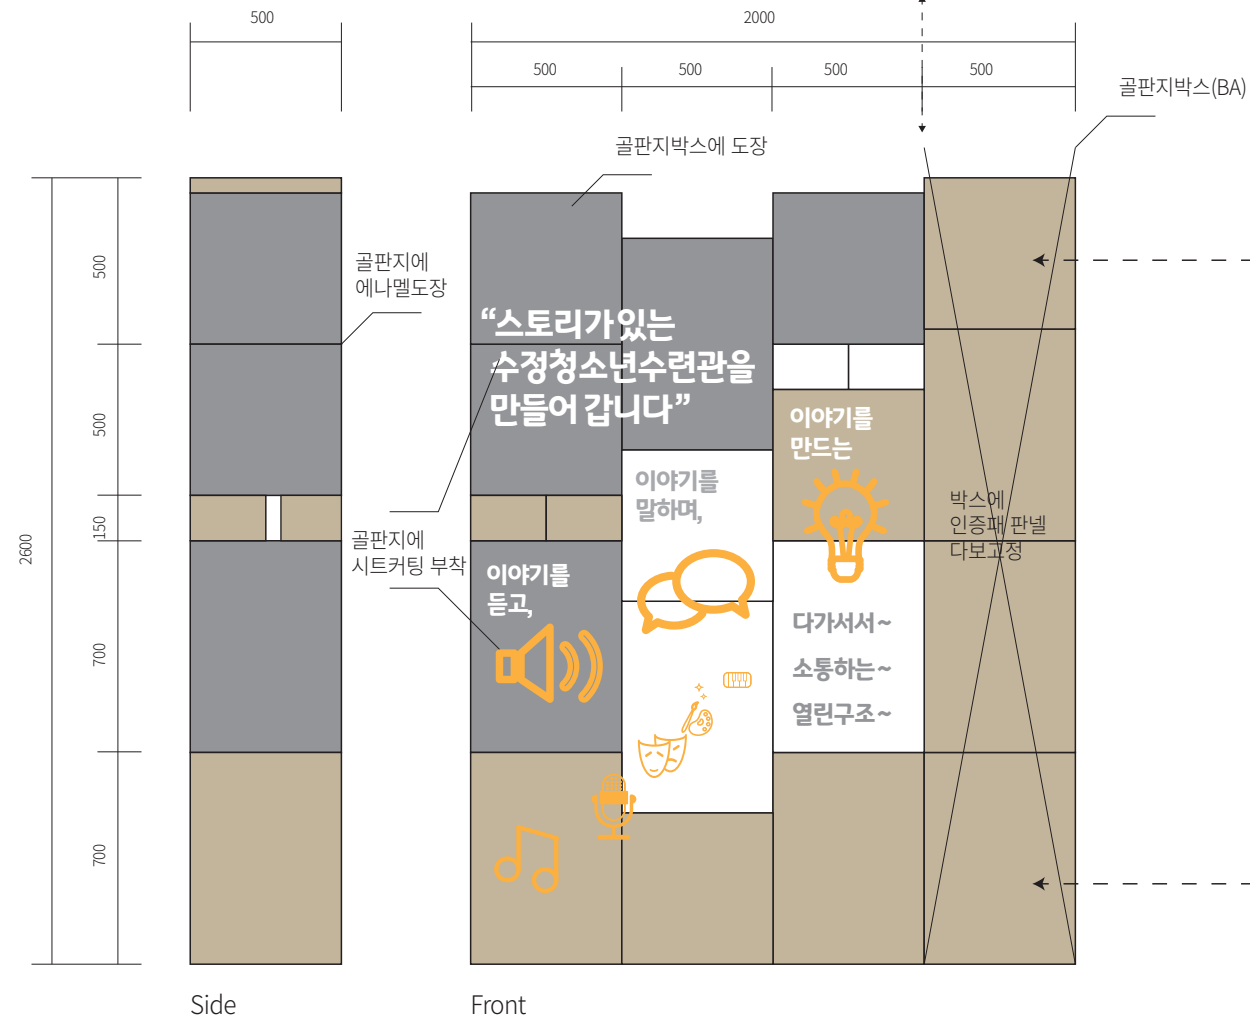

| 인증패 패널 : 아크릴 + 다보

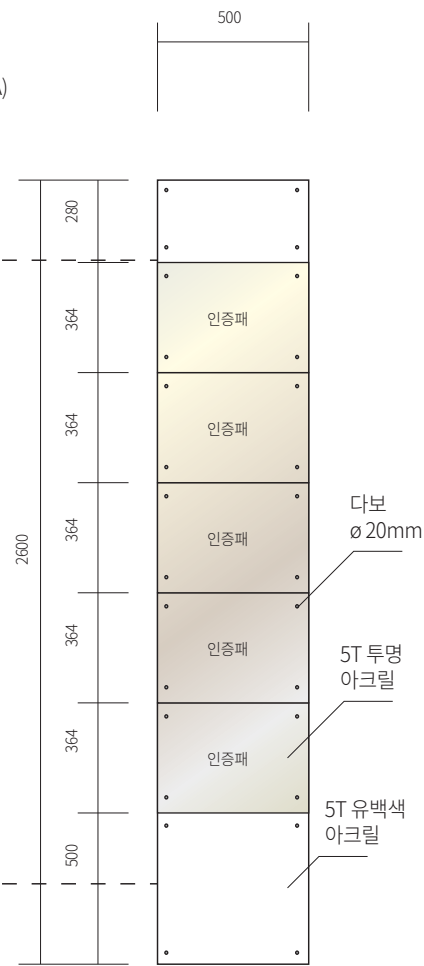


| 박스 브랜딩 월 (우측) : 박스(도장) + 시트커팅

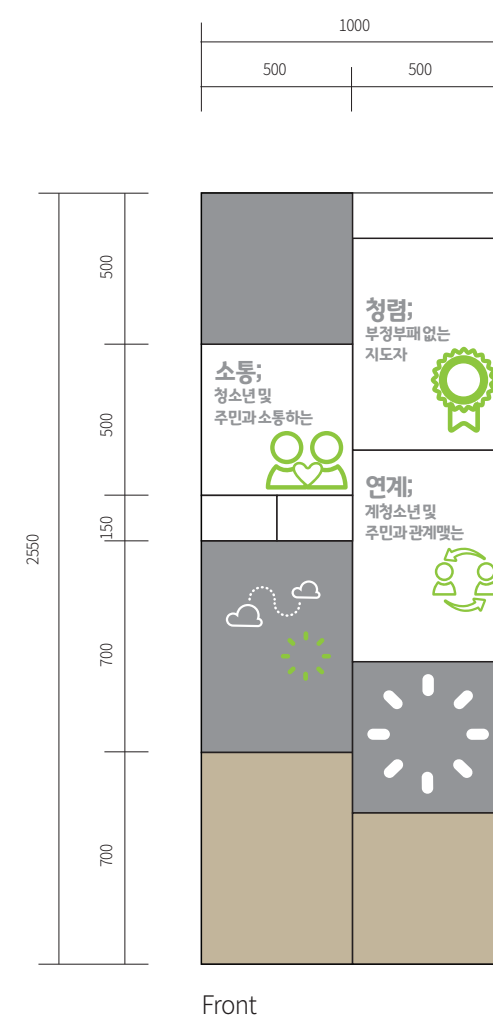


# | 엘리베이터 홀 \_ 출입구 브랜딩

## 골판지박스(BA)



1. 크라프트 종이 테이프로 박스 세팅
2. 에나멜 스프레이도장(3회도장)
3. 시트커팅
4. 3M 폼 양면테이프로 벽면 및 박스간 고정

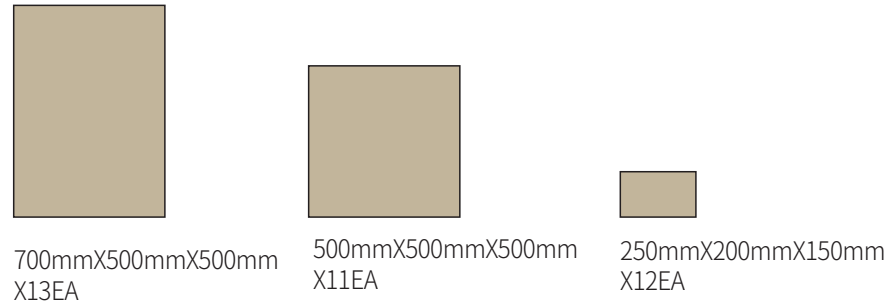

## 골판지박스(BA) 도장

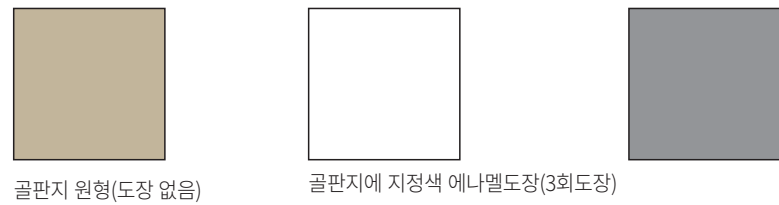


## Paint Color Code

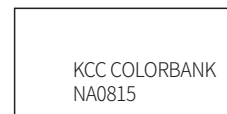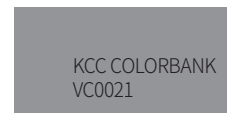


KCC COLORBANK 기준이나, 색상을 유지하는 범위내에서 조색대리점을 통해 삼화, 노루 등 자유롭게 운영 가능 (3회도장)

## 인증패 아크릴 패널

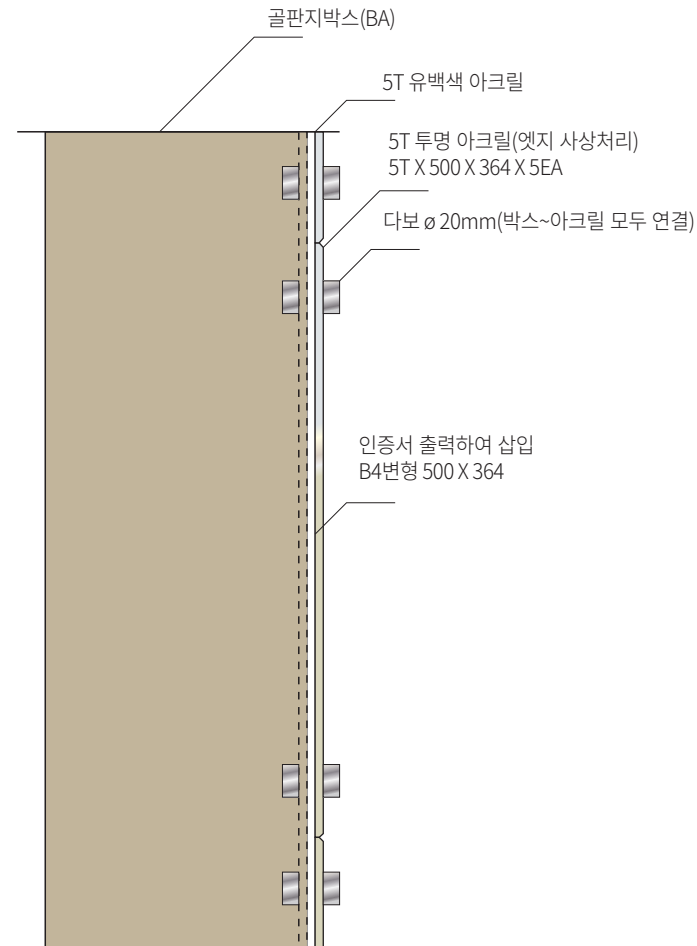

## 시트커팅

1500 x 2600

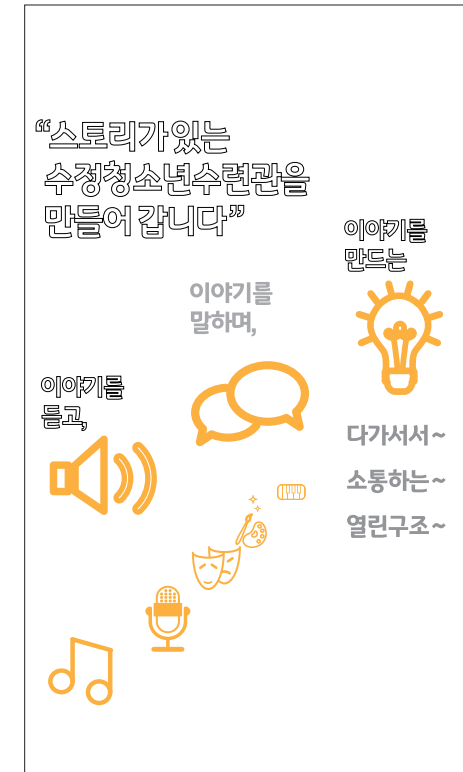

1000 x 2550



## Sheet Color Code




ULTR-SHEET 기준이나, 색상을 유지하는 범위내에서 현대, LG 등 자유롭게 운영 가능

# | 엘리베이터 홀 \_ 엘리베이터 그래픽

| 그래픽월 : 3T포맥스 + UV 실사출력

5667

1461	1243	1402	645	545
5200				

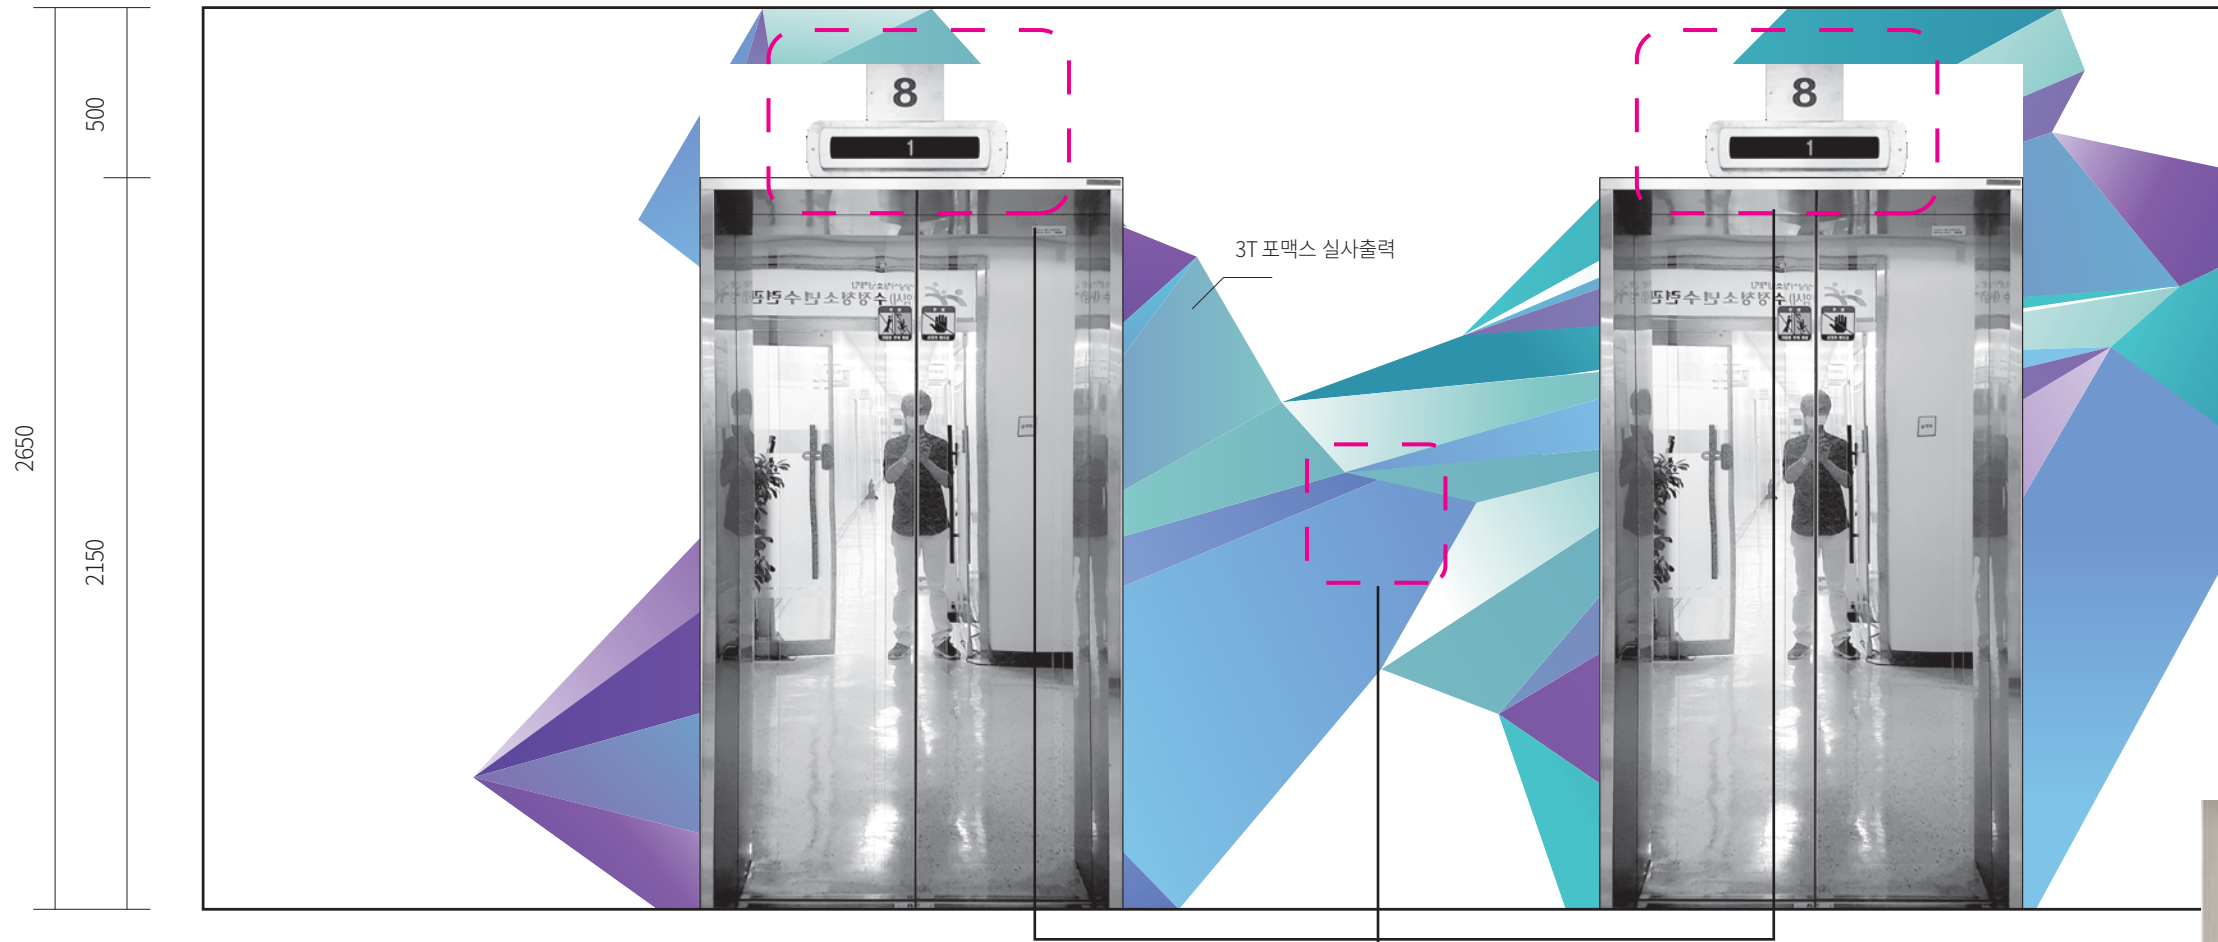


현장에서 조율/재단





# | 엘리베이터 홀 \_ 엘리베이터 그래픽

| 그래픽월: 3T포맥스 + 실사출력

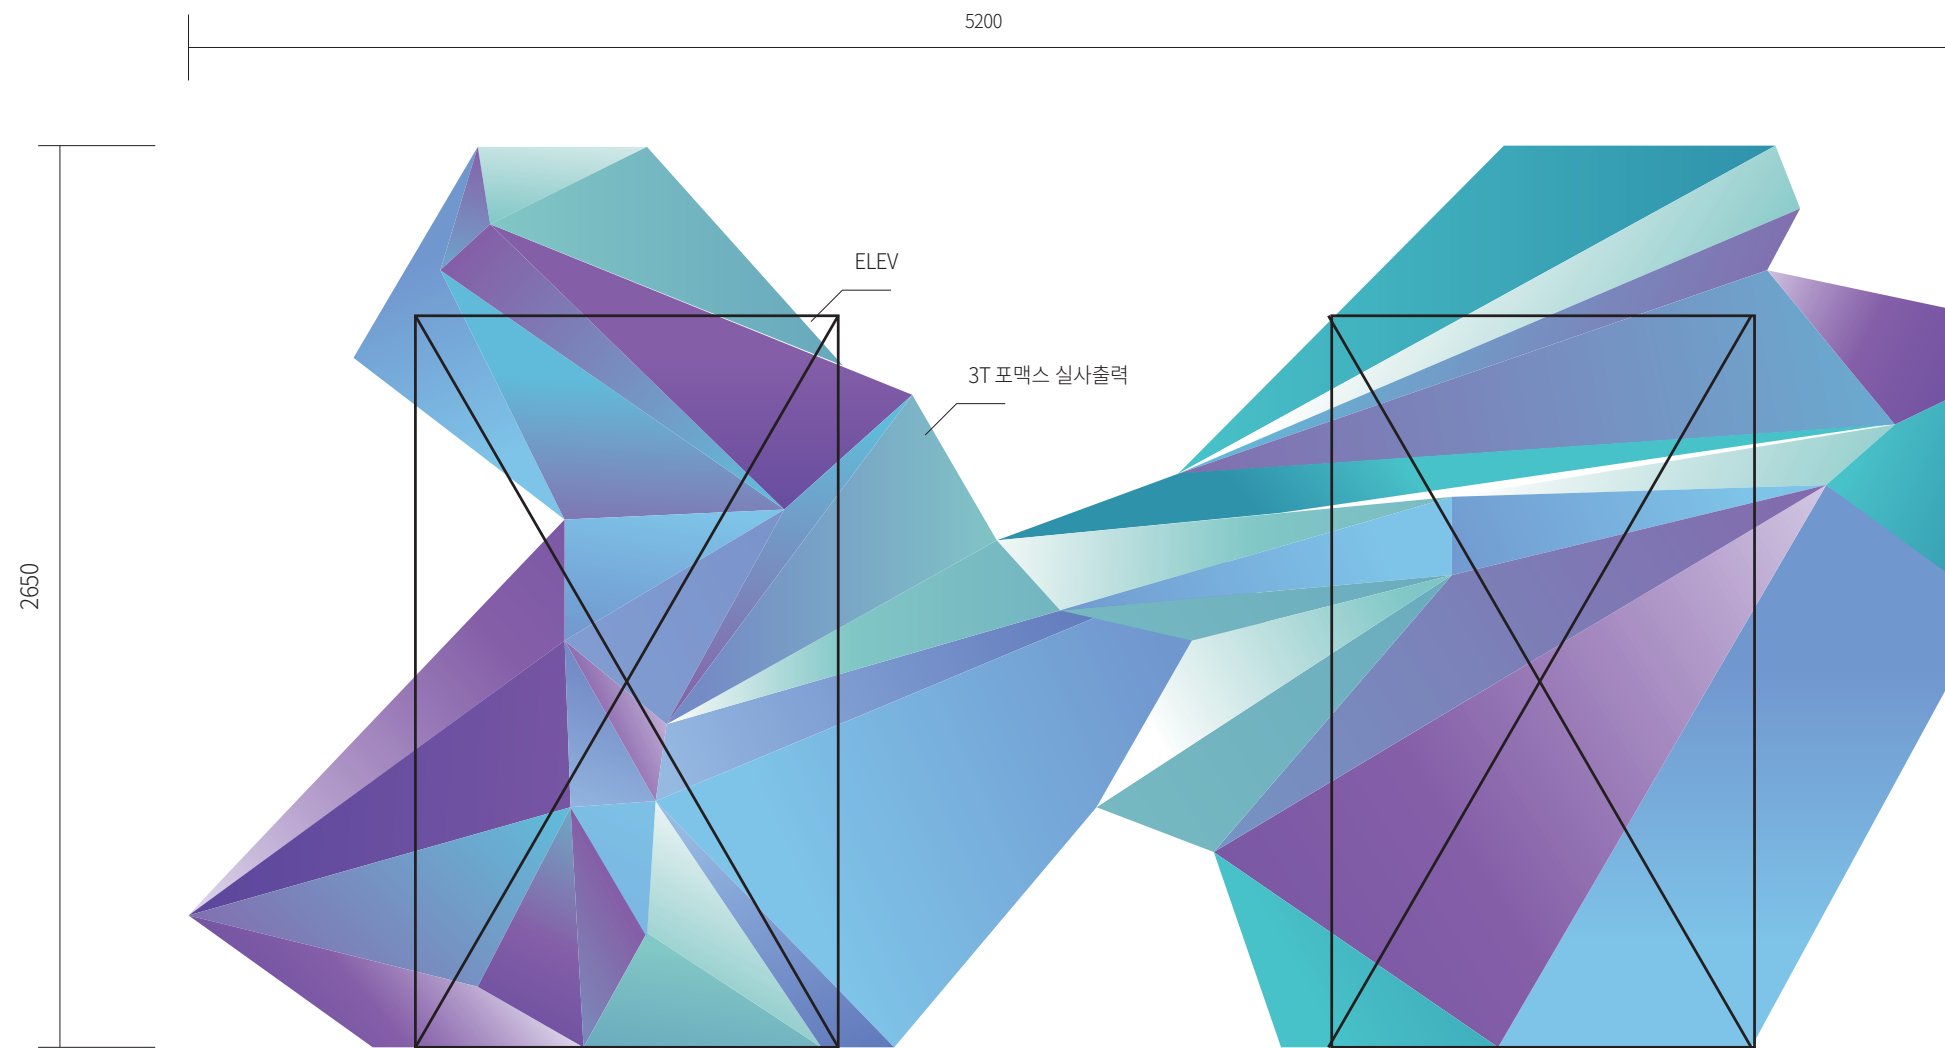


※ 포맥스 재단은 반드시 그래픽 라인에 맞추어 재단 후 조립부착

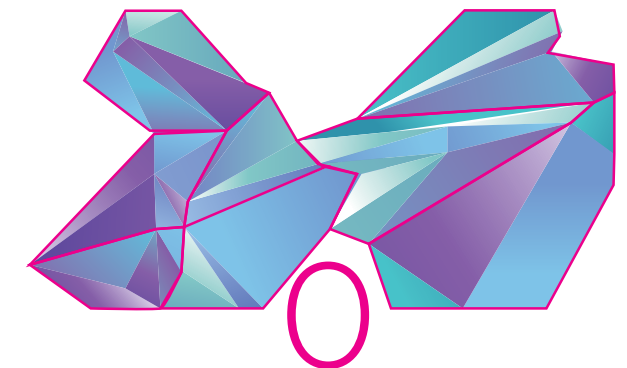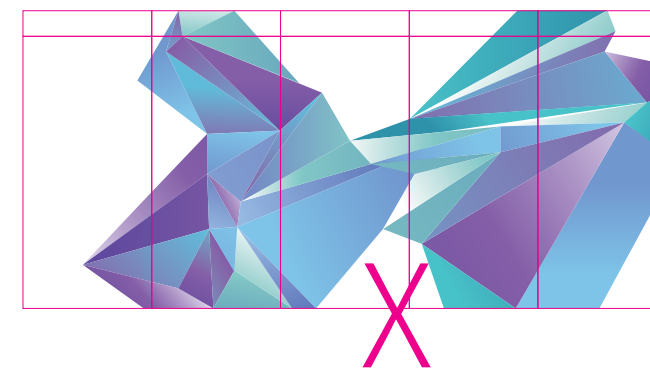




# | 복도 \_ 벽면 그래픽

## | 시트커팅 : 그래픽 및 문자

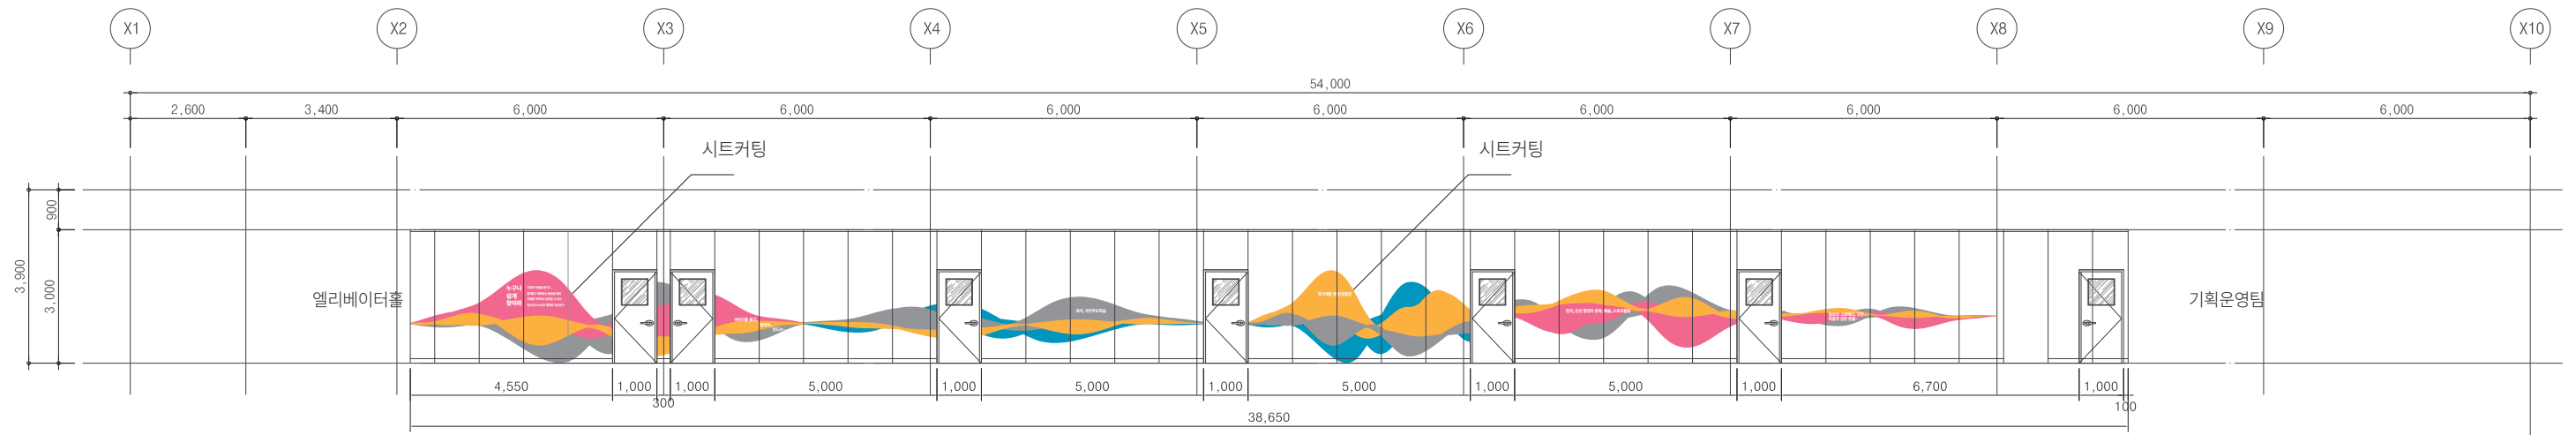

1 전개도-1  
축척 : A3=1/150

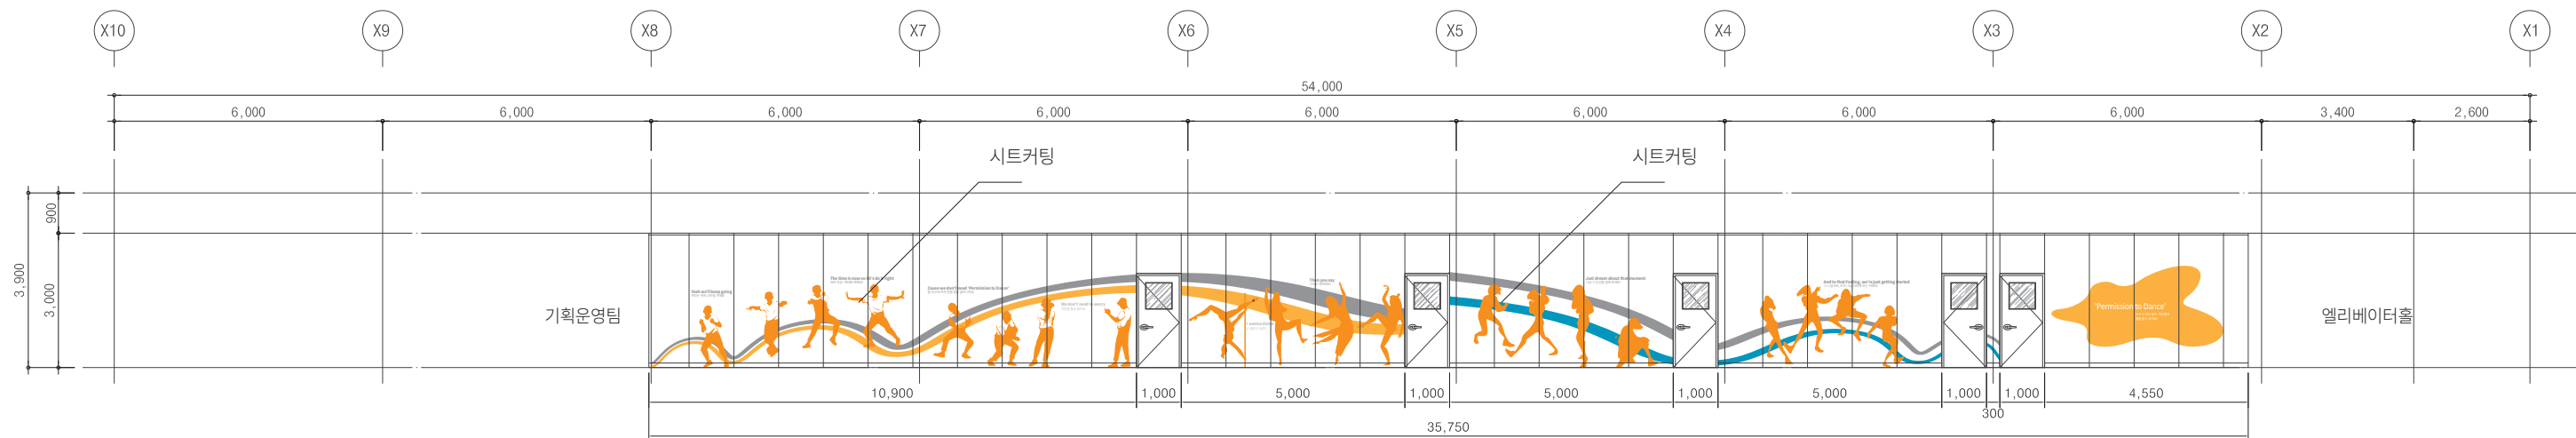

1 전개도-2  
축척 : A3=1/150

### Sheet Color Code


ULTR-SHEET SC-114	ULTR-SHEET SC-203	ULTR-SHEET SC-303	ULTR-SHEET SC-402	ULTR-SHEET SC-505	ULTR-SHEET SC-704	ULTR-SHEET SC-402	ULTR-SHEET 기준이나, 색상을 유지하는 범위내에서 현대, LG 등 자유롭게 운영 가능
-------------------	-------------------	-------------------	-------------------	-------------------	-------------------	-------------------	---

	<b>버즈디자인랩</b> 수지 Lab_ 용인시 수지구 신수로 767, B동 2631호 성남 Lab_ 성남시 중원구 갈매치로 302, A동 1004호 T 070.8718.2818 F 050.4208.2818 M 010.3016.2818 E buzzdesignlab@naver.com	<b>PROJECT</b> (임시)수정청소년수련관 실내디자인 설계 용역	<b>DRAWN BY</b> <b>ISSUE</b> <b>RE-ISSUE</b>	<b>CLIENT</b> 성남시청소년재단 (임시)수정청소년수련관 성남시 수정구 수정로 150, 8층 T 031.729.9211	<b>DESCRIPTION</b> <span style="font-size: 48pt; font-weight: bold;">07</span>
--	--	--	--	---	---



# | 복도 \_ 벽면 그래픽

| 시트커팅 : 그래픽 및 문자

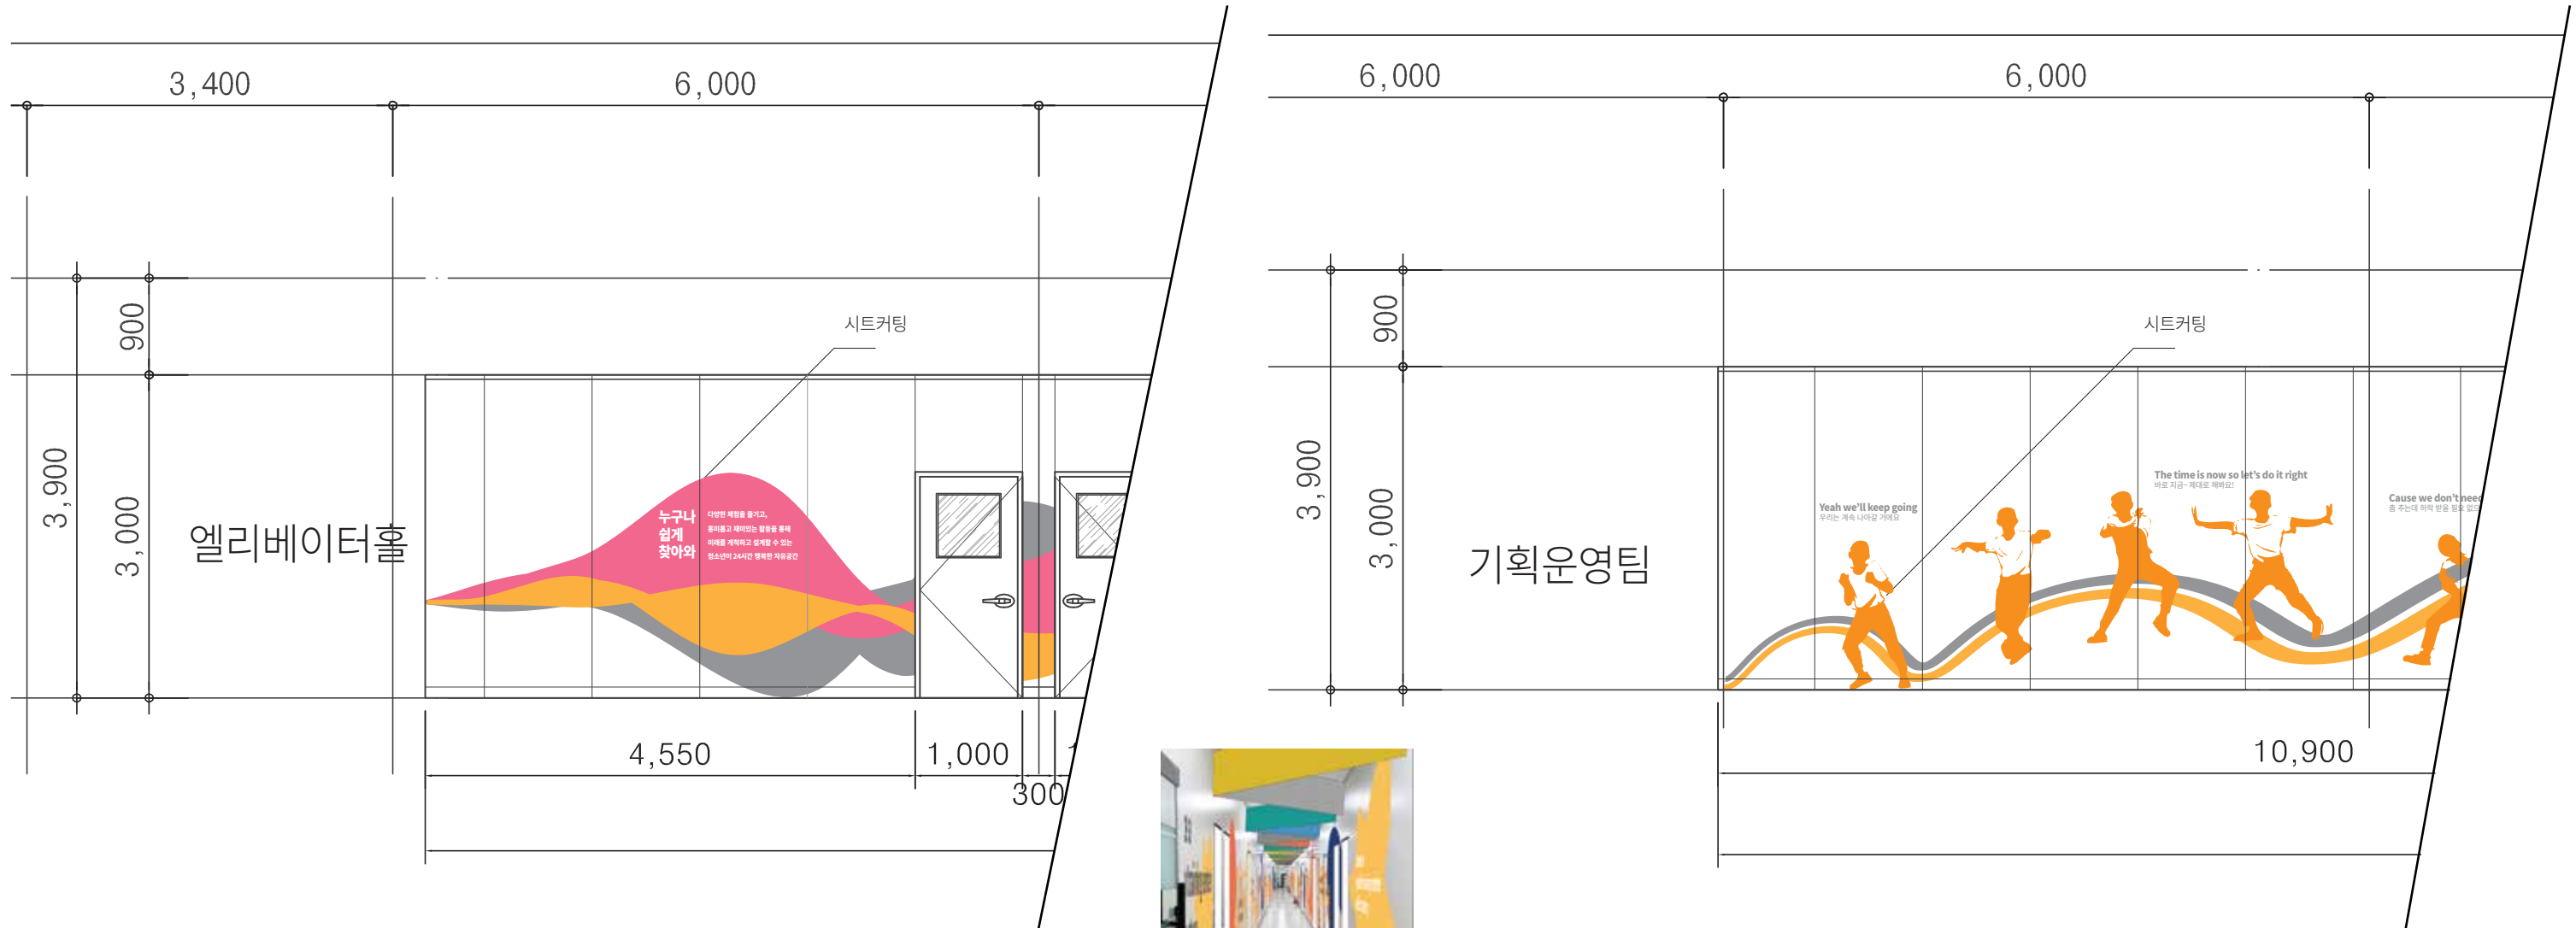

Sheet Color Code


ULTRE-SHEET SC-114	ULTRE-SHEET SC-203	ULTRE-SHEET SC-303	ULTRE-SHEET SC-402	ULTRE-SHEET SC-505	ULTRE-SHEET SC-704	ULTRE-SHEET SC-402
--------------------	--------------------	--------------------	--------------------	--------------------	--------------------	--------------------

ULTRE-SHEET 기준이나, 색상을 유지하는 범위내에서 현대, LG 등 자유롭게 운영 가능

	<p><b>버즈디자인랩</b>                  수지 Lab_ 용인시 수지구 신수로 767, B동 2631호                  성남 Lab_ 성남시 중원구 갈매치로 302, A동 1004호                  T 070.8718.2818 F 050.4208.2818                  M 010.3016.2818 E buzzdesignlab@naver.com</p>	<p><b>PROJECT</b>                  (임시)수정청소년수련관 실내디자인 설계 용역</p>	<p><b>DRAWN BY</b>  <b>ISSUE</b>  <b>RE-ISSUE</b></p>	<p><b>CLIENT</b>                  성남시청소년재단 (임시)수정청소년수련관                  성남시 수정구 수정로 150, 8층                  T 031.729.9211</p>	<p><b>DESCRIPTION</b></p> <p style="font-size: 2em; font-weight: bold; text-align: right;">08</p>
--	---	---	---	--	---

# | 복도 \_ 천장 행잉


행잉 : 3T포맥스(회색)+컬러시트(양면)

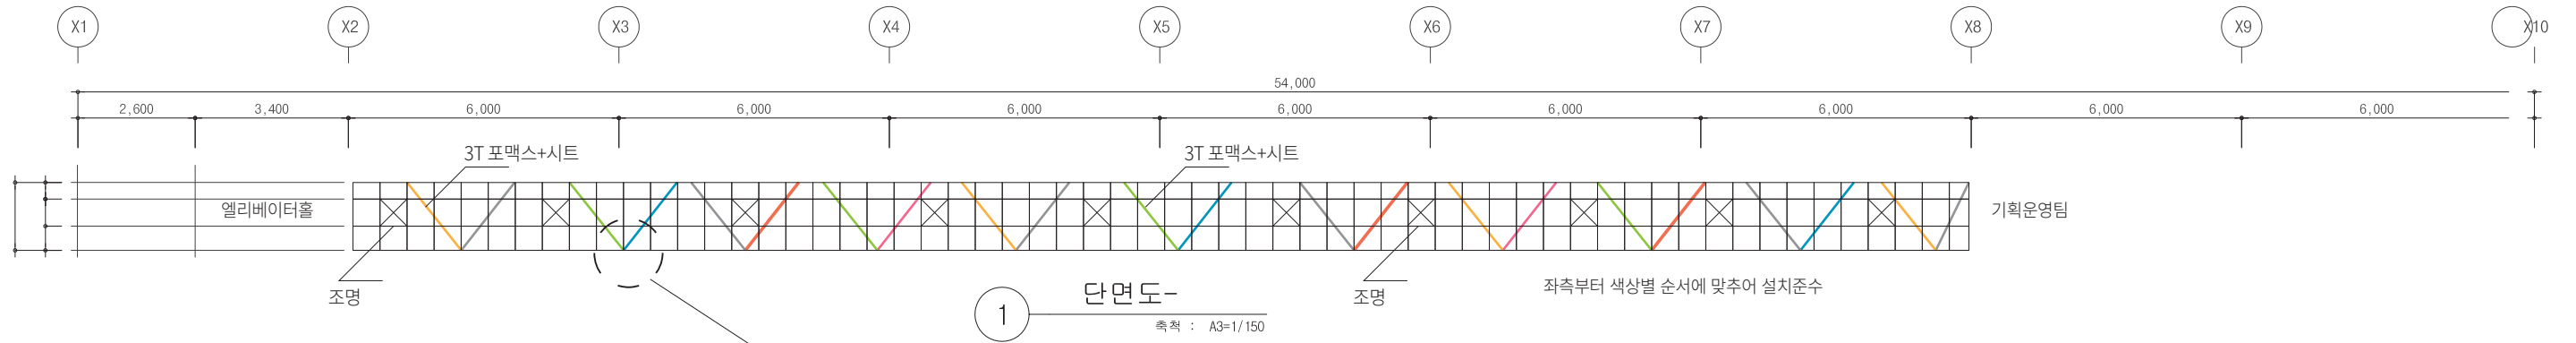


단면도-

축척 : A3=1/150


Detail

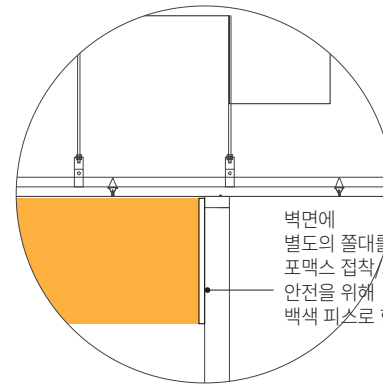

벽면에 별도의 풀대를 이용하여 포맥스 집착/고정하고 안전을 위해 백색 피스로 한번 더 고정한다

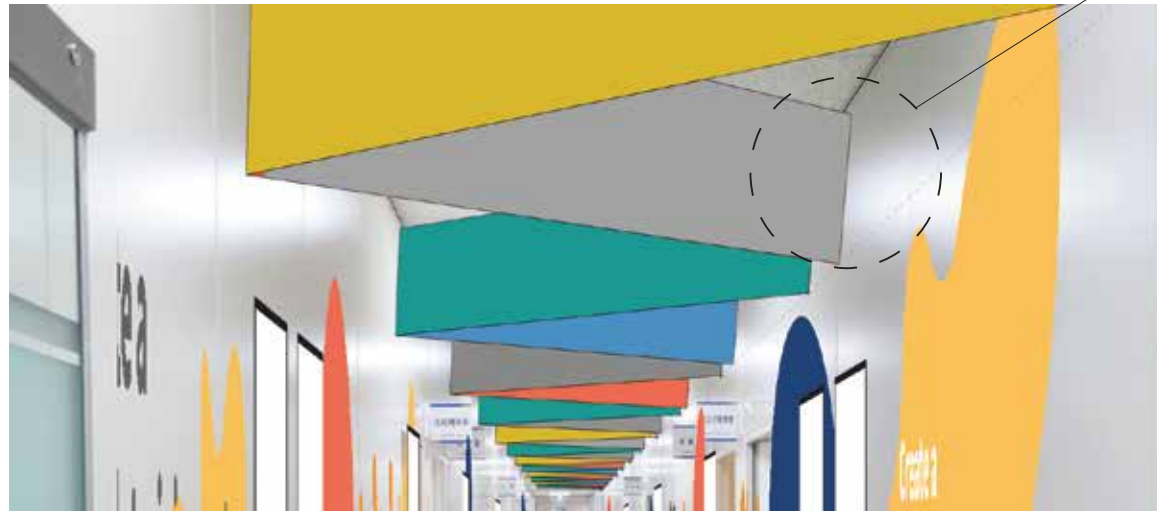

행잉 : 3T포맥스(회색)+컬러시트(양면) / 24EA / 2000mm x 500mm

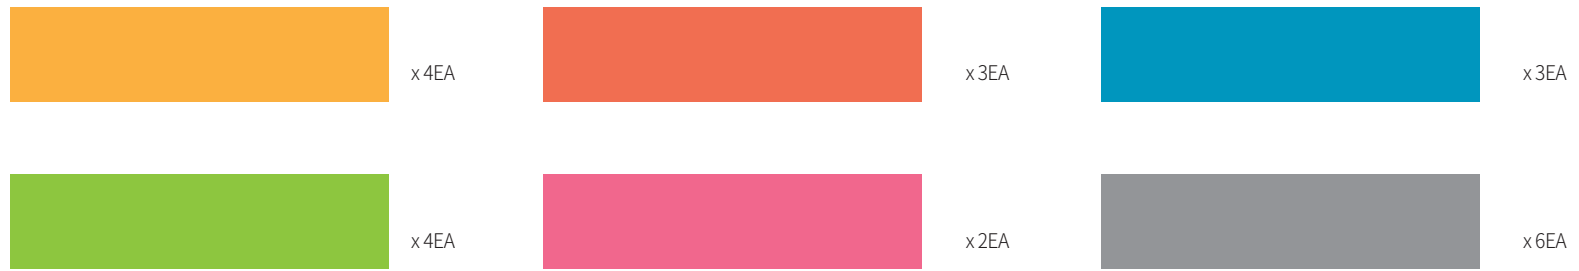

Sheet Color Code




ULTRE-SHEET 기준이나, 색상을 유지하는 범위내에서 현대, LG 등 자유롭게 운영 가능


	<p><b>버즈디자인랩</b>                  수지 Lab_ 용인시 수지구 신수로 767, B동 2631호                  성남 Lab_ 성남시 중원구 갈매치로 302, A동 1004호                  T 070.8718.2818 F 050.4208.2818                  M 010.3016.2818 E buzzdesignlab@naver.com</p>	<p><b>PROJECT</b>                  (임시)수정청소년수련관 실내디자인 설계 용역</p>	<p><b>DRAWN BY</b>  <b>ISSUE</b>  <b>RE-ISSUE</b></p>	<p><b>CLIENT</b>                  성남시청소년재단 (임시)수정청소년수련관                  성남시 수정구 수정로 150, 8층                  T 031.729.9211</p>	<p><b>DESCRIPTION</b></p> <h1 style="text-align: right;">09</h1>
--	---	---	---	--	--

# | 크리에이티브룸/ 상담실


| 크리에이티브룸 : 수성도장 + 시트커팅

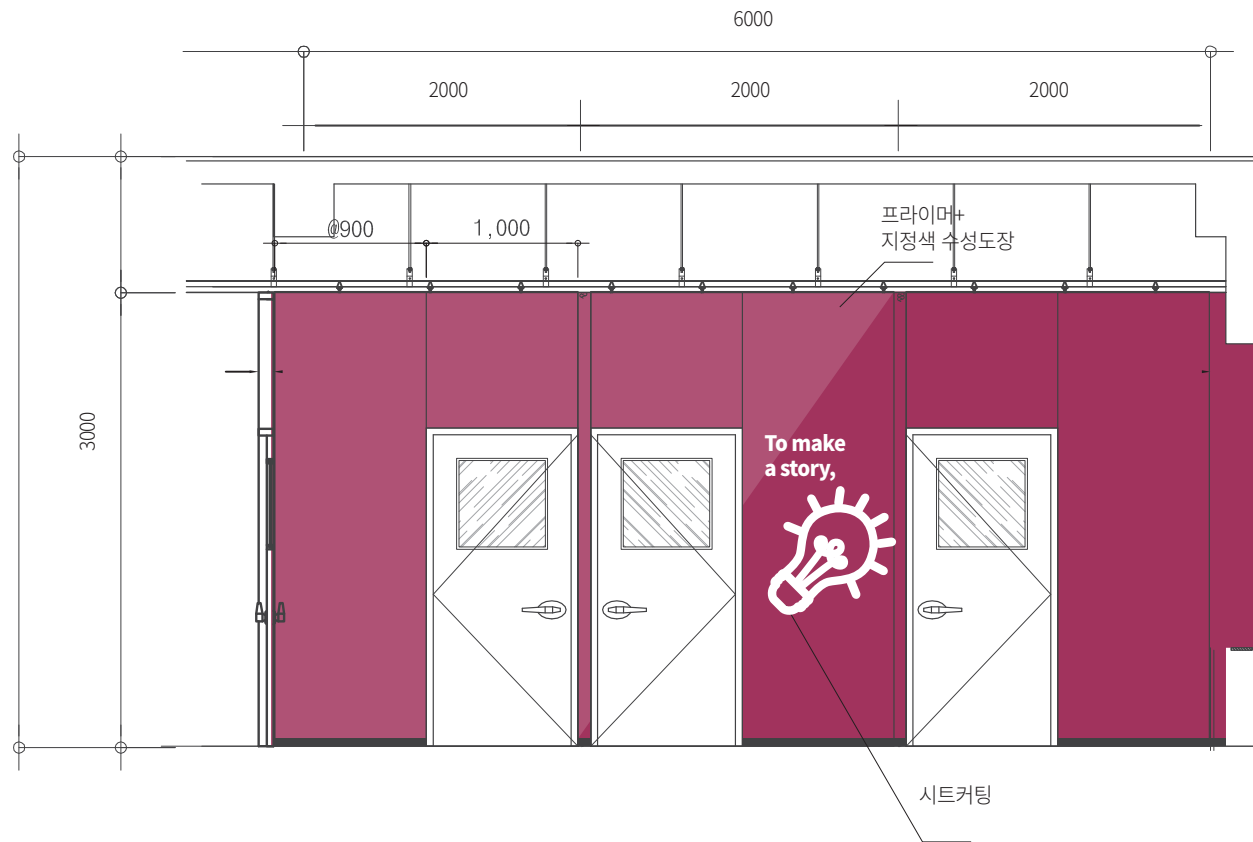

| 상담실 : 수성도장 + 시트커팅

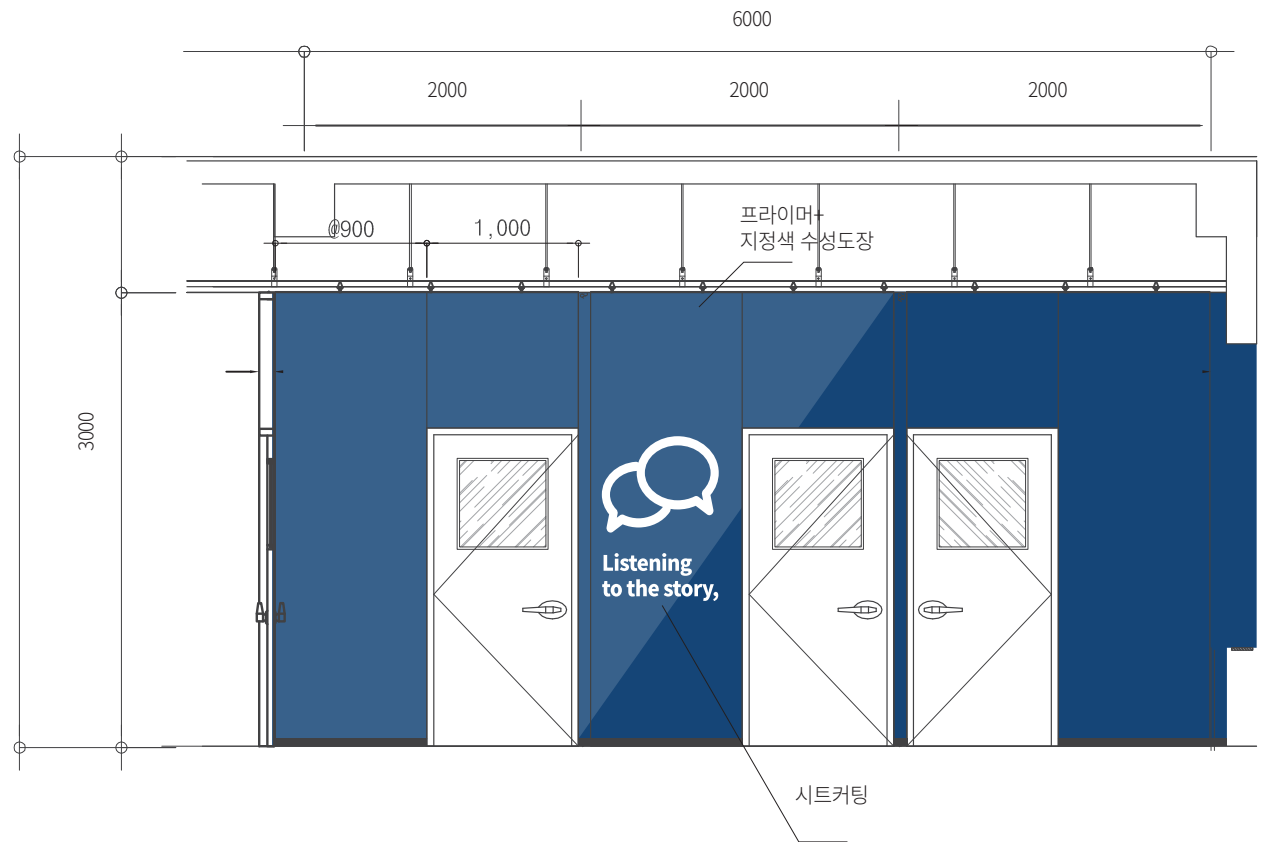




w 1000

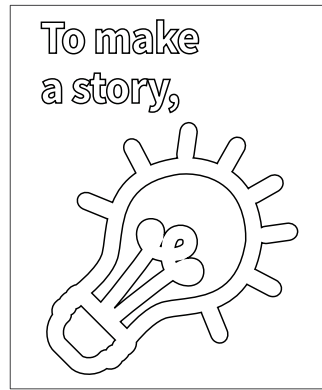

w 1000



Paint Color Code

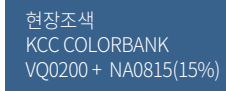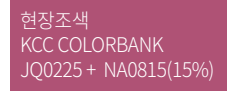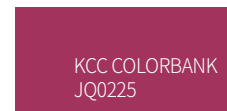

KCC COLORBANK 기준이나, 색상을 유지하는 범위내에서 조색대리점을 통해 삼화, 노루 등 자유롭게 운영 가능 (프라이머 전처리 필수)



Sheet Color Code




ULTRE-SHEET 기준이나, 색상을 유지하는 범위내에서 현대, LG 등 자유롭게 운영 가능

# | 방과후 교실

| 크리에이티브 : 수성도장 + 시트커팅

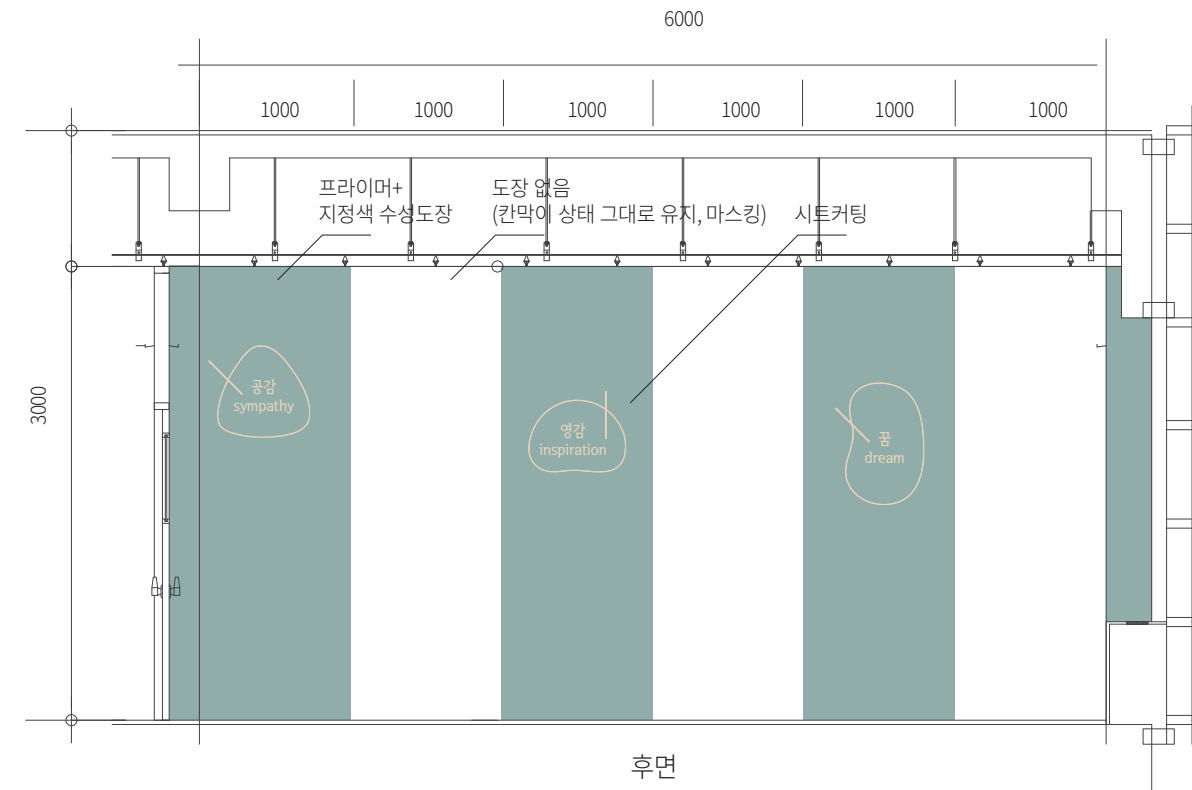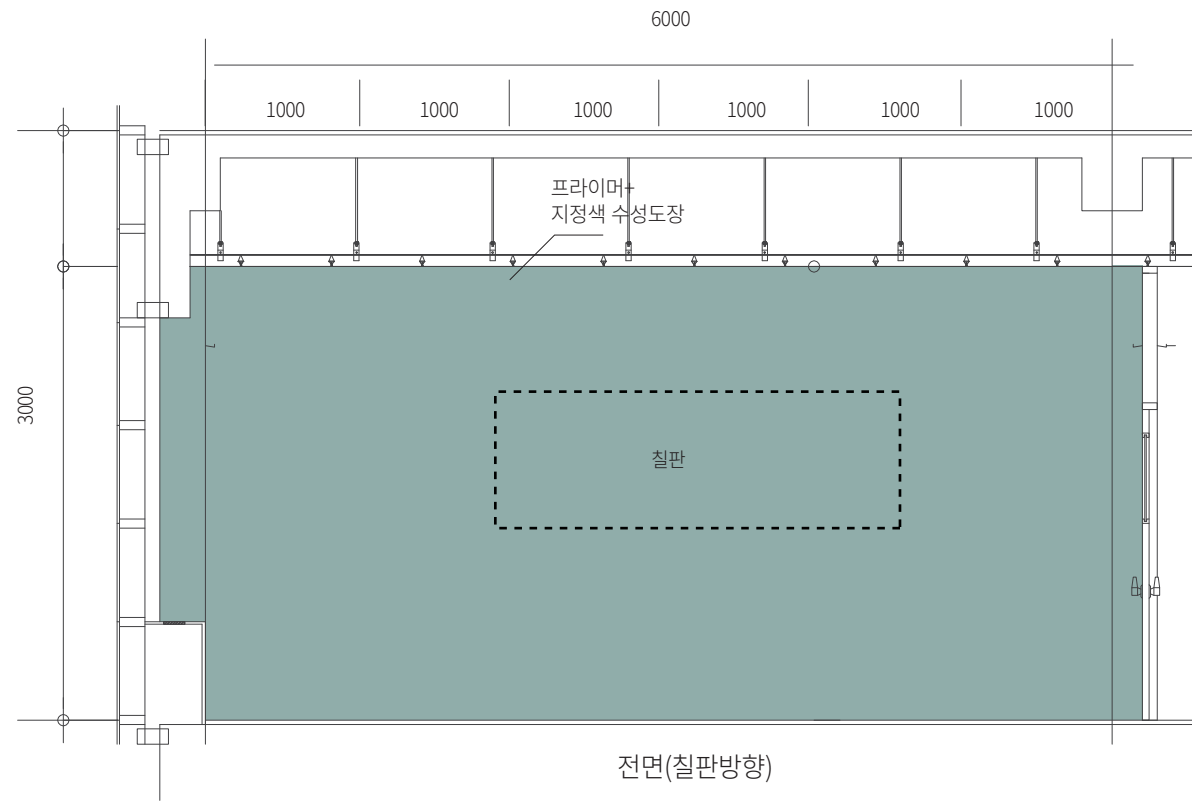

## Paint Color Code

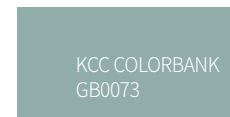


KCC COLORBANK 기준이나, 색상을 유지하는 범위내에서 조색대리점을 통해 삼화, 노루 등 자유롭게 운영 가능 (프라이머 전처리 필수)

## Sheet Color Code



ULTRE-SHEET 기준이나, 색상을 유지하는 범위내에서 현대, LG 등 자유롭게 운영 가능

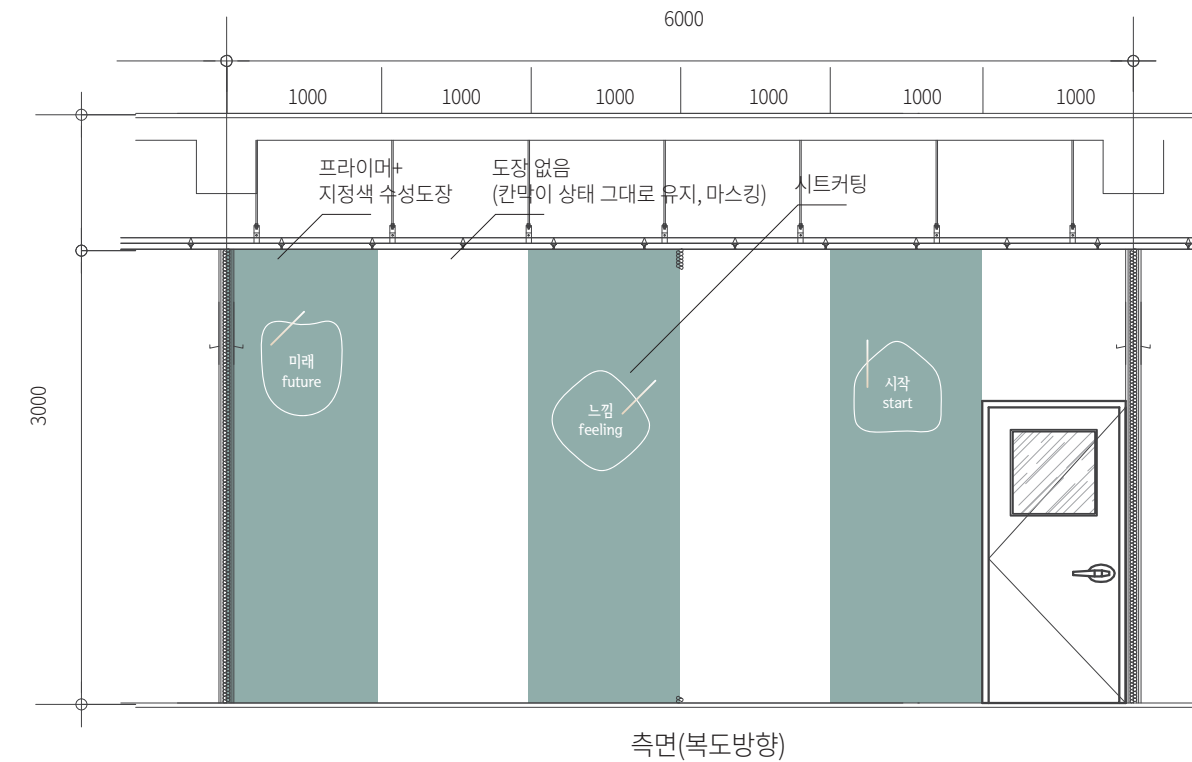

# | 방과후 교실

| 방과후 교실 : 시트커팅


w 1000




w 1000




w 1000

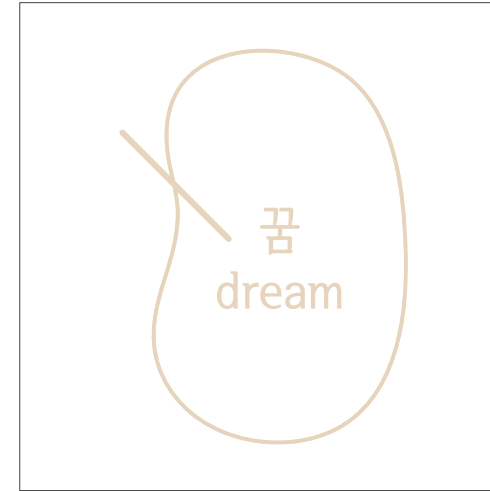


w 1000

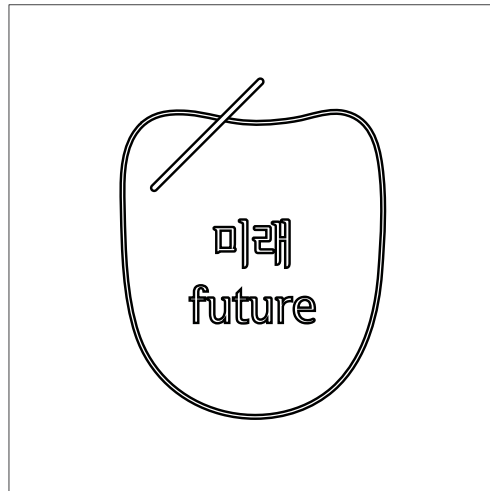

w 1000

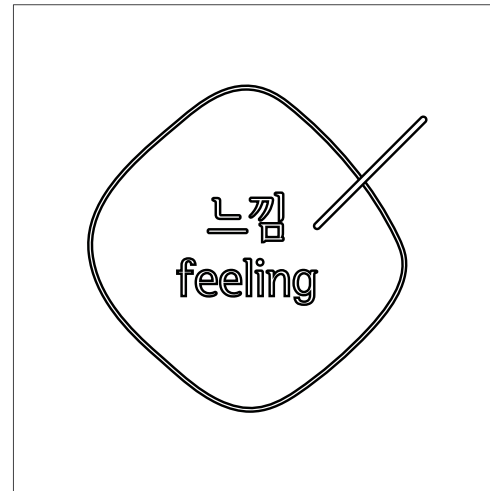

w 1000

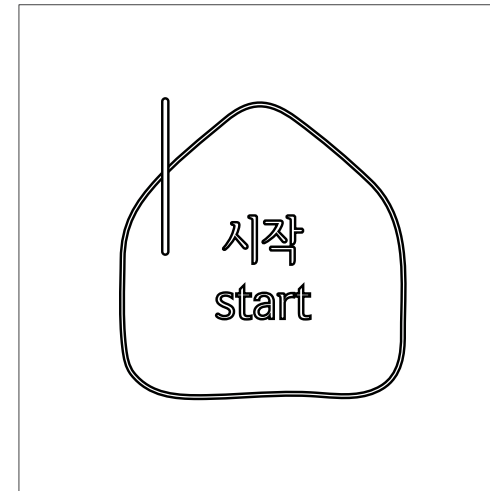

Sheet Color Code



ULTRE-SHEET 기준이나, 색상을 유지하는 범위내에서 현대, LG 등 자유롭게 운영 가능



**버즈디자인랩**  
 수지 Lab\_ 용인시 수지구 신수로 767, B동 2631호  
 성남 Lab\_ 성남시 중원구 갈매치로 302, A동 1004호  
 T 070.8718.2818 F 050.4208.2818  
 M 010.3016.2818 E buzzdesignlab@naver.com

**PROJECT**  
 (임시)수정청소년수련관 실내디자인 설계 용역



**DRAWN BY**  
**ISSUE**  
**RE-ISSUE**

**CLIENT**  
 성남시청소년재단 (임시)수정청소년수련관  
 성남시 수정구 수정로 150, 8층  
 T 031.729.9211

DESCRIPTION

# 활동공간

활동공간 : 3T포맥스 + 실사출력 + 시트커팅

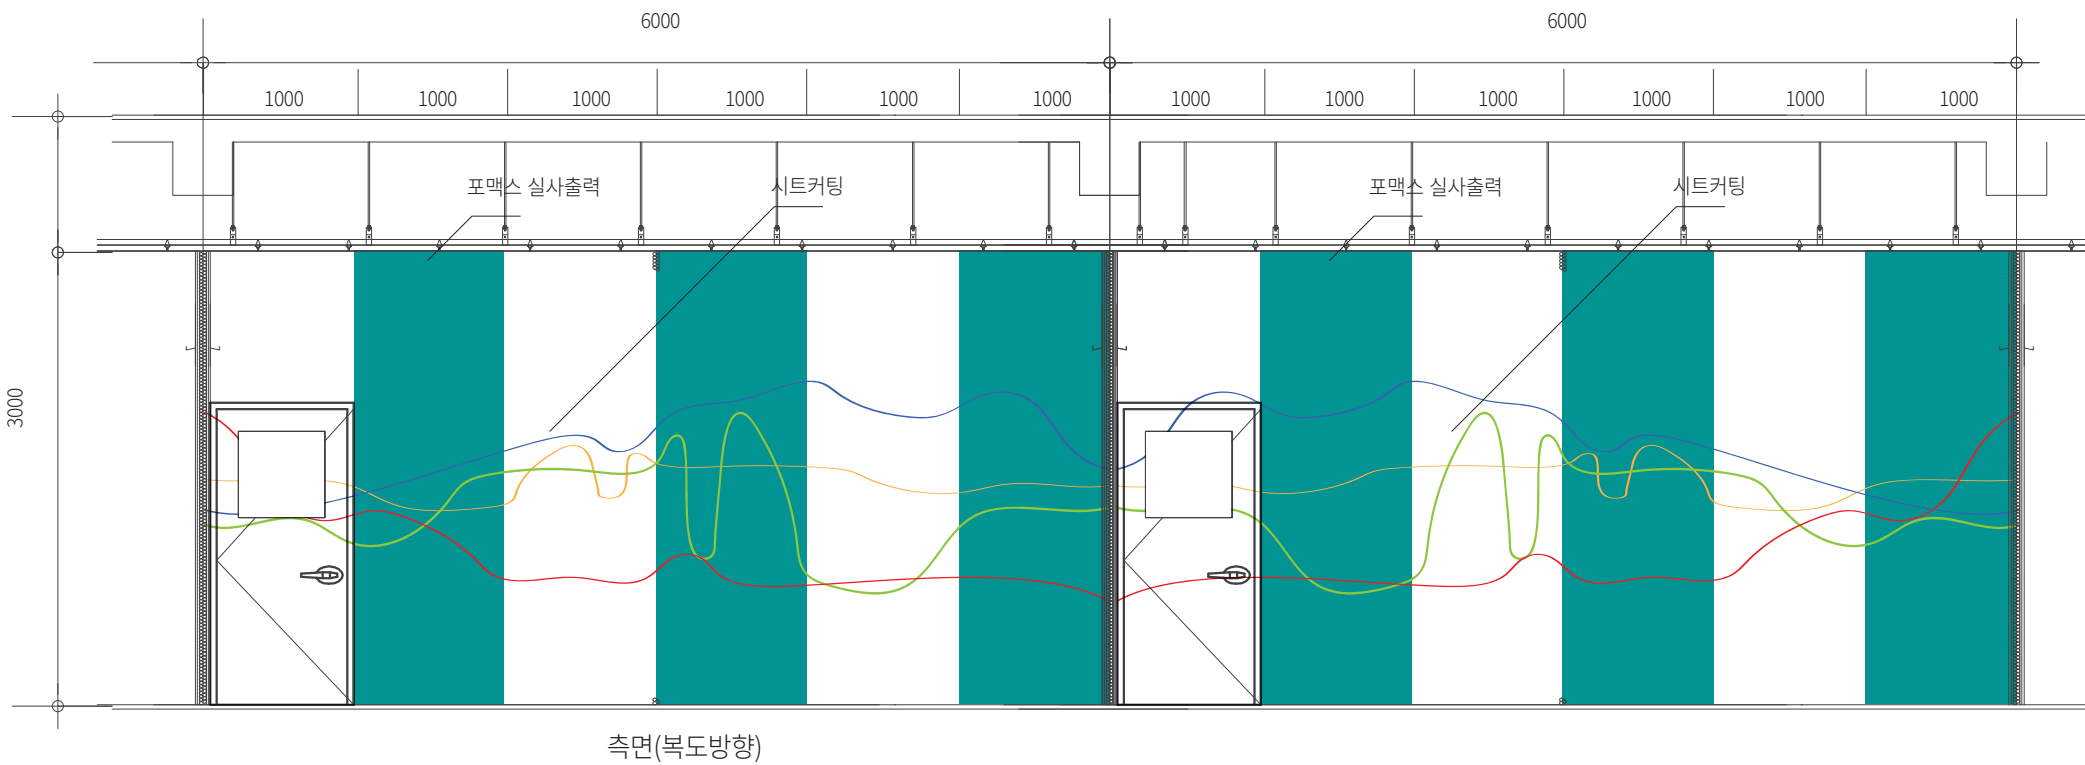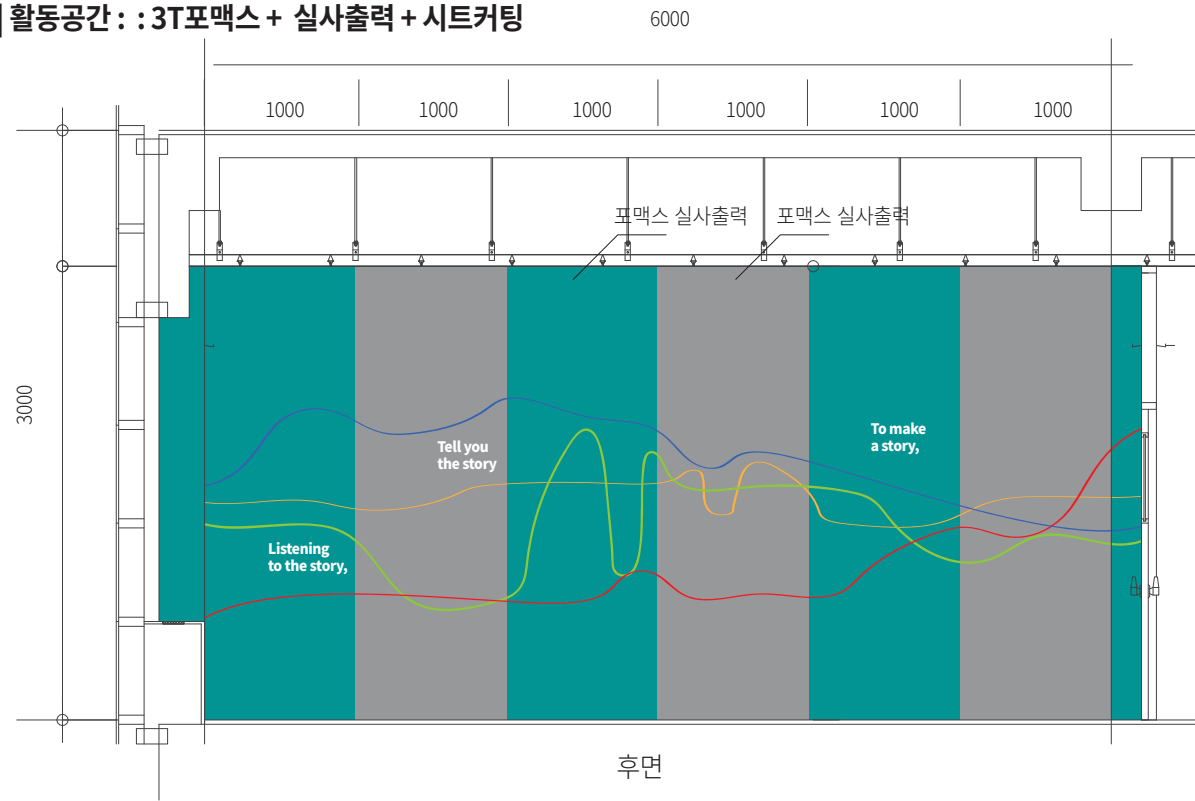


| 바닥 사인 : 투명 UV 필름





Sheet Color Code

 <p>ULTR-SHEET SC-104</p>	 <p>ULTR-SHEET SC-303</p>	 <p>ULTR-SHEET SC-402</p>	 <p>ULTR-SHEET SC-507</p>	 <p>ULTR-SHEET SC-704</p>	 <p>ULTR-SHEET SC-402</p>
---	--	--	---	--	--

ULTR-SHEET 기준이나, 색상을 유지하는 범위내에서 현대, LG 등 자유롭게 운영 가능

	<p><b>버즈디자인랩</b>                  수지 Lab_ 용인시 수지구 신수로 767, B동 2631호                  성남 Lab_ 성남시 중원구 갈매치로 302, A동 1004호                  T 070.8718.2818 F 050.4208.2818                  M 010.3016.2818 E buzzdesignlab@naver.com</p>	<p><b>PROJECT</b>                  (임시)수정청소년수련관 실내디자인 설계 용역</p>	<p><b>DRAWN BY</b>  <b>ISSUE</b>  <b>RE-ISSUE</b></p>	<p><b>CLIENT</b>                  성남시청소년재단 (임시)수정청소년수련관                  성남시 수정구 수정로 150, 8층                  T 031.729.9211</p>	<p><b>DESCRIPTION</b></p> <h1 style="text-align: right;">14</h1>
---	---	---	---	--	--

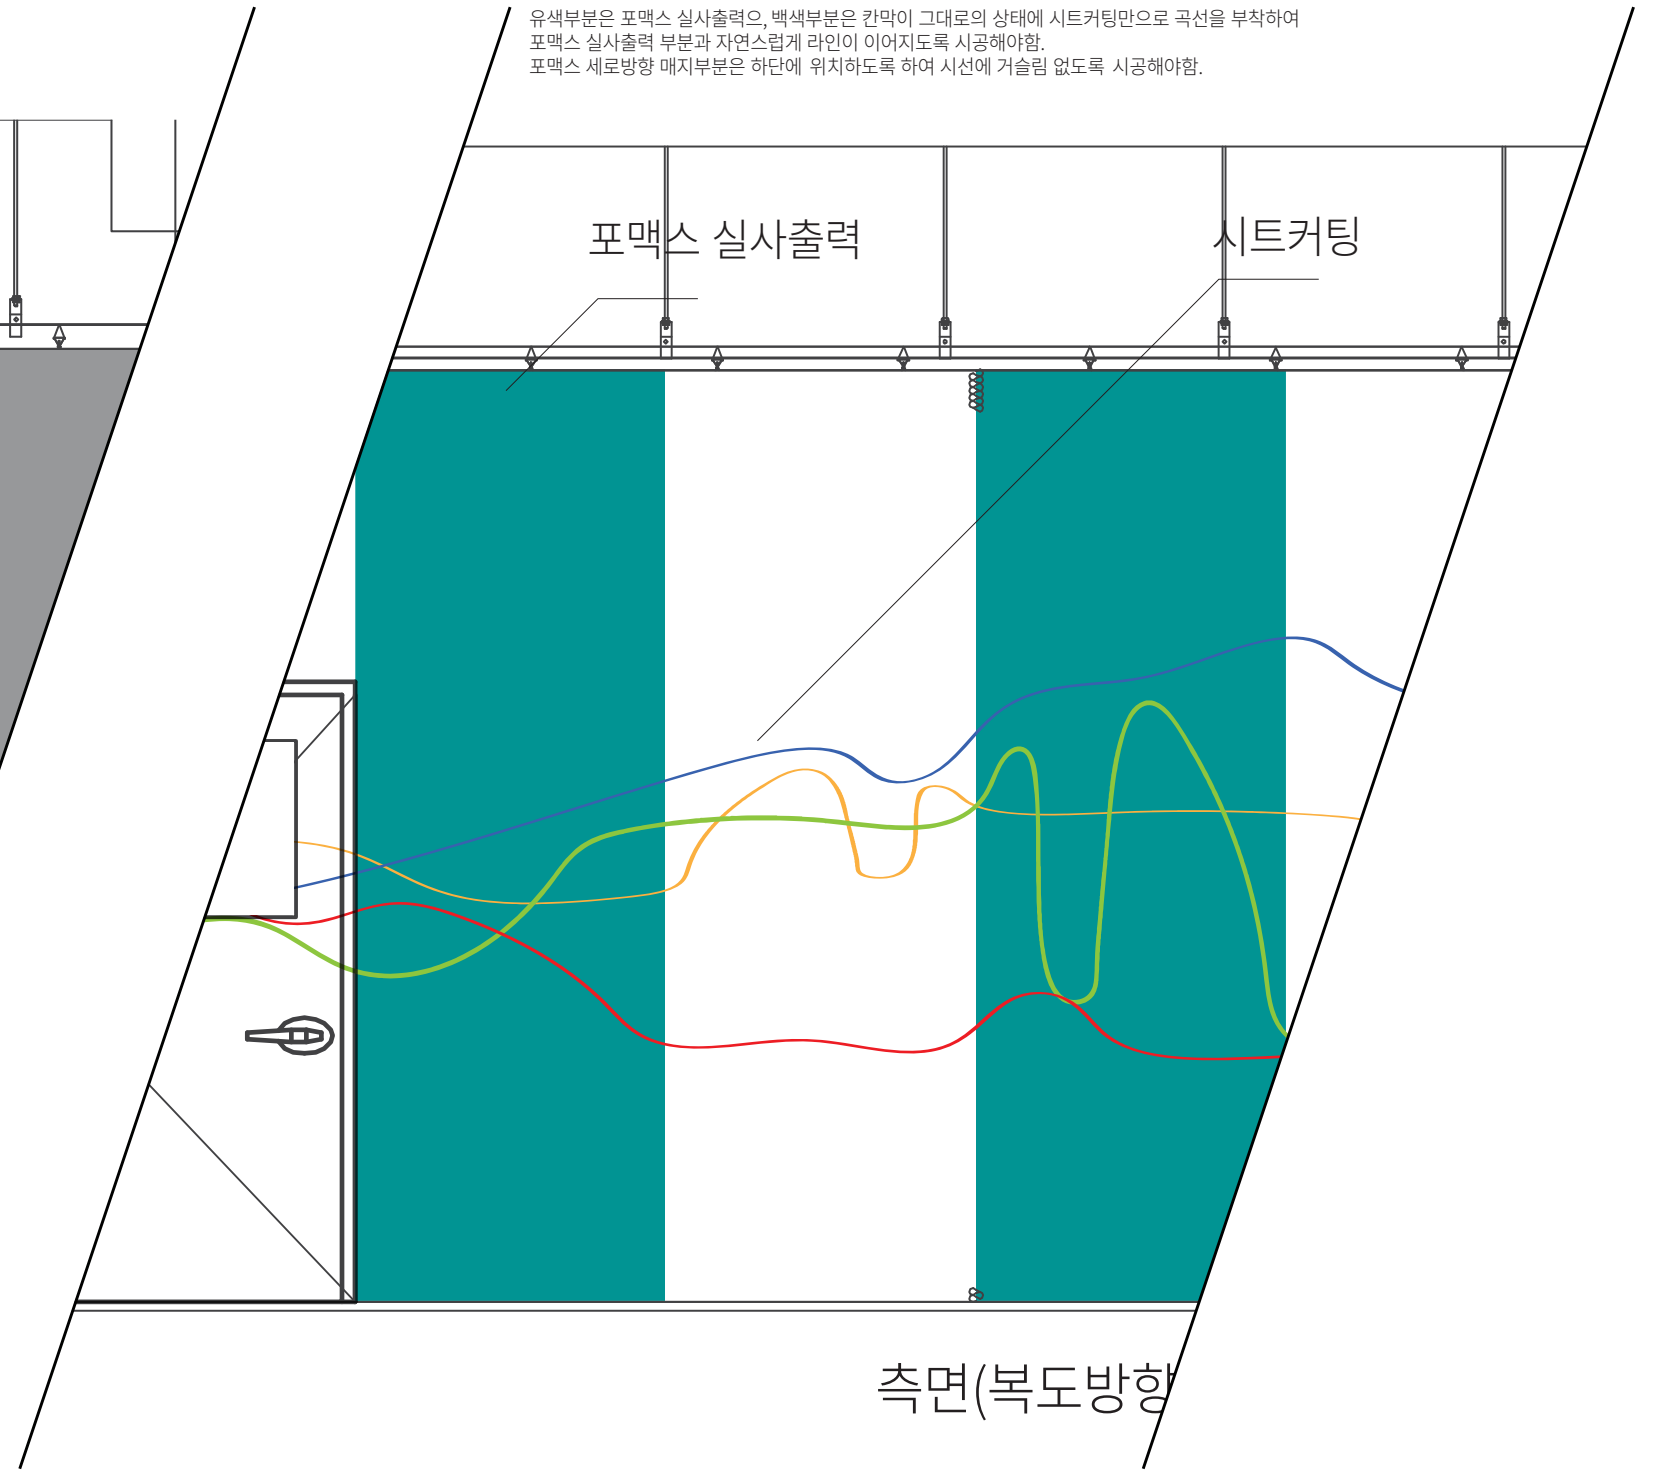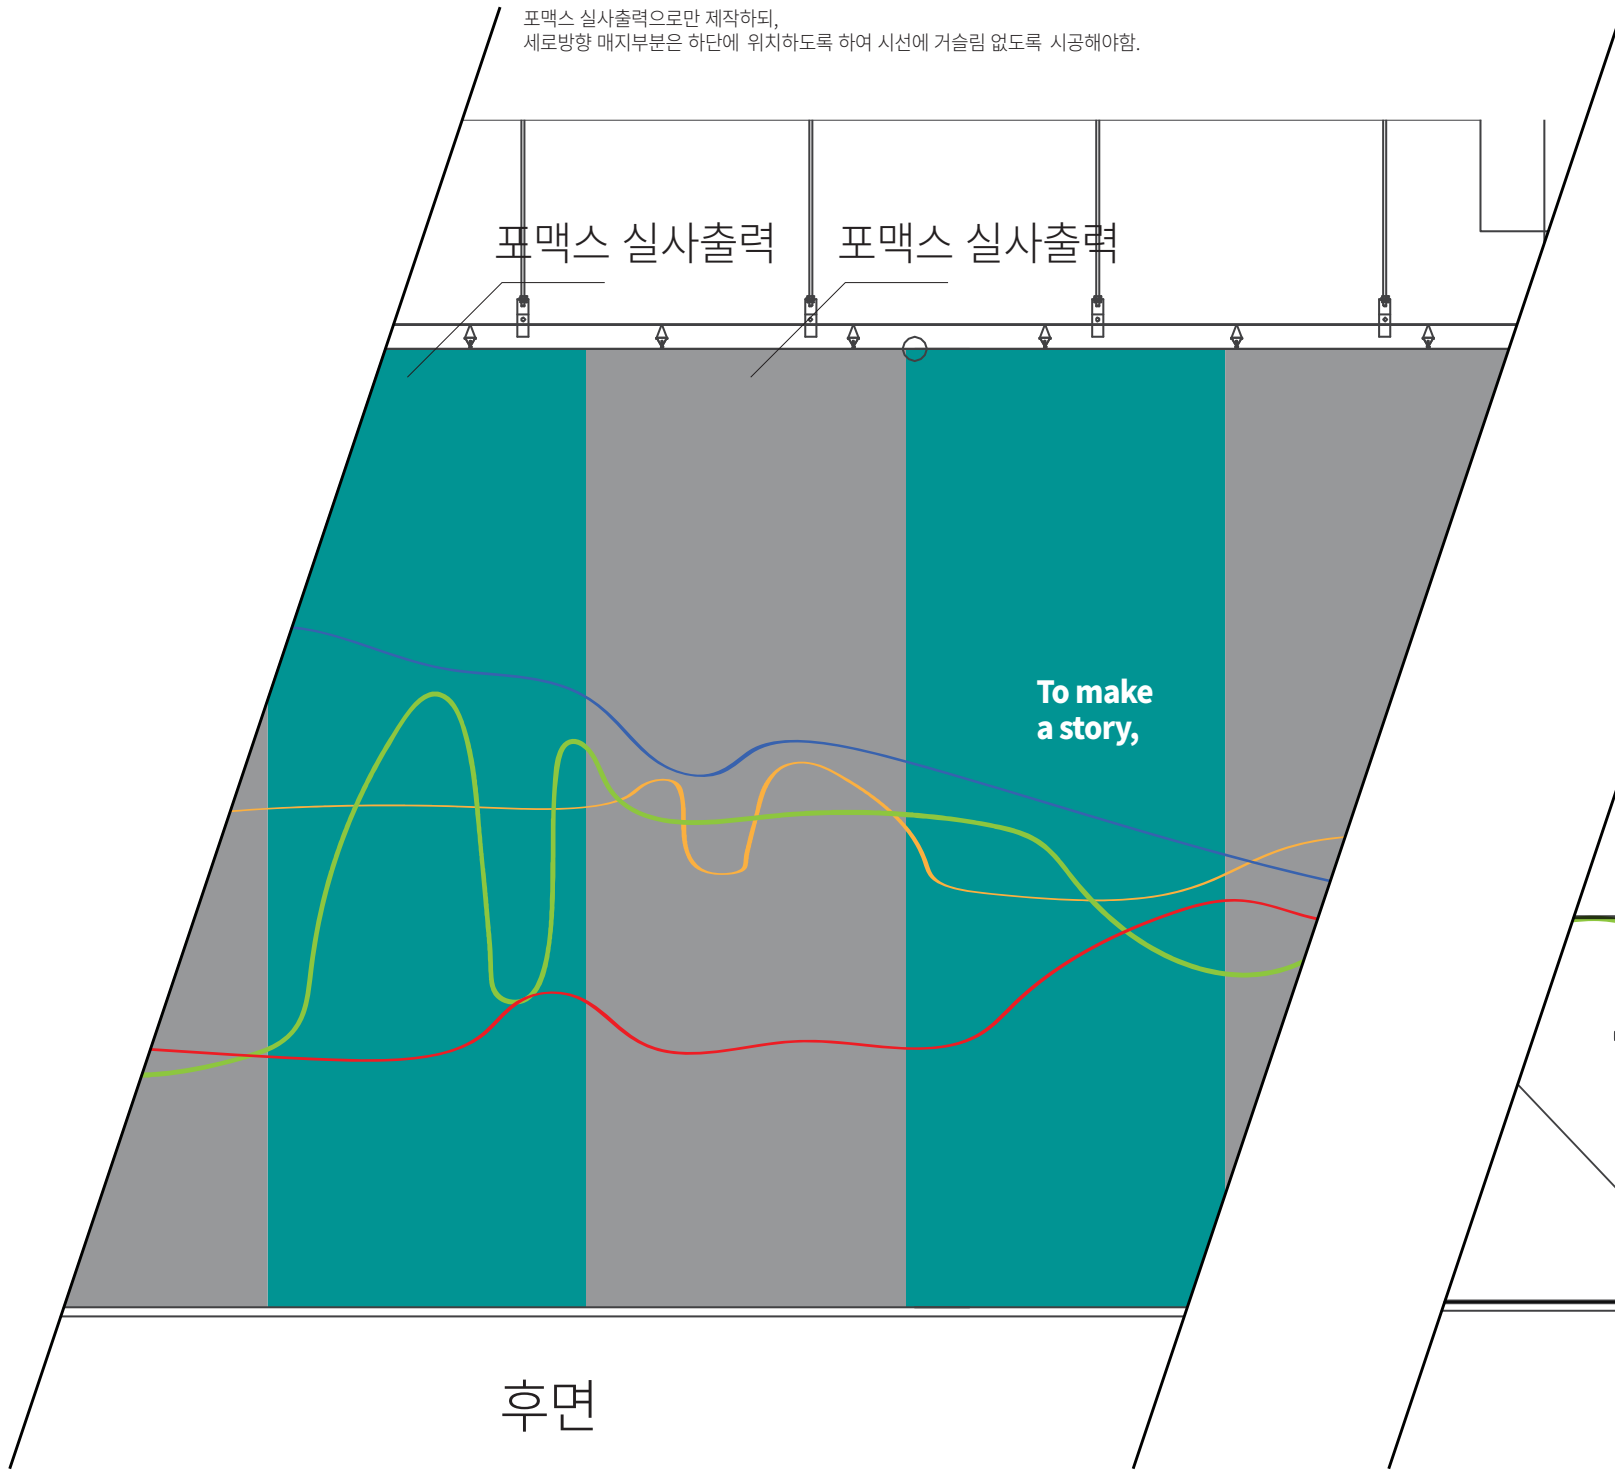

Sheet Color Code

 <p>ULTRE-SHEET SC-104</p>	 <p>ULTRE-SHEET SC-303</p>	 <p>ULTRE-SHEET SC-402</p>	 <p>ULTRE-SHEET SC-507</p>	 <p>ULTRE-SHEET SC-704</p>	 <p>ULTRE-SHEET SC-402</p>
--	---	---	--	---	---

ULTRE-SHEET 기준이나, 색상을 유지하는 범위내에서 현대, LG 등 자유롭게 운영 가능



버즈디자인랩  
 수지 Lab\_ 용인시 수지구 신수로 767, B동 2631호  
 성남 Lab\_ 성남시 중원구 갈매치로 302, A동 1004호  
 T 070.8718.2818 F 050.4208. 2818  
 M 010.3016.2818 E buzzdesignlab@naver.com

PROJECT  
 (임시)수정청소년수련관 실내디자인 설계 용역

DRAWN BY  
 ISSUE  
 RE-ISSUE

CLIENT  
 성남시청소년재단 (임시)수정청소년수련관  
 성남시 수정구 수정로 150, 8층  
 T 031.729.9211

DESCRIPTION



# | 케렌시아

청소년들이 마음껏 울고 소리치며 벽낙서와 샌드백 치기 등을 이용,  
스스로의 감정을 마음껏 표출하며 스트레스를 해소하는 공간

## | 케렌시아: 실사출력 랩핑

